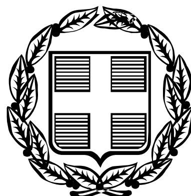




ΕΦΗΜΕΡΙΣ ΤΗΣ ΚΥΒΕΡΝΗΣΕΩΣ

ΤΗΣ ΕΛΛΗΝΙΚΗΣ ΔΗΜΟΚΡΑΤΙΑΣ

ΤΕΥΧΟΣ ΤΕΤΑΡΤΟ **Αρ. Φύλλου 1210**

11 Νοεμβρίου 2005

ΑΠΟΦΑΣΕΙΣ

Αριθμ. 1989

Επικύρωση Καθορισμού Οριογραμμών Τμημάτων Ρεμάτων στο Δημοτικό Διαμέρισμα Λυγιάς του Δήμου Ευρωστίνης Ν. Κορινθίας.

Η ΓΕΝΙΚΗ ΓΡΑΜΜΑΤΕΑΣ
ΠΕΡΙΦΕΡΕΙΑΣ ΠΕΛΟΠΟΝΝΗΣΟΥ

Έχοντας υπόψη τις ακόλουθες διατάξεις, και λοιπά έγγραφα:

1. Τον ν. 2853/16.7.1922 «περί υδραυλικών εν γένει έργων και αστυνομεύσεως των Δημοσίων Υδάτων»

2. Το άρθρο 6 της με αρ. 3046/304/3.2.1989 απόφασης του Υπουργού ΠΕ.ΧΩ.ΔΕ. «Έγκριση Κτιριοδομικού Κανονισμού».

3. Το άρθρο 5 του ν.3010/25.4.2002 (Α΄ 91).

4. Το με Α.Π. 4580/28.11.2003 διαβιβαστικό της Δ/νσης Τεχνικών Υπηρεσιών της Ν.Α. Κορινθίας με το οποίο μας υποβάλει τα έγγραφα της καθορισμού των οριογραμμών με Α.Π. 5113/2811-03, 5114/28.11.2003, 5115/28.11.2003 και 5116/28.11.2003 (Α.Π. ΔΙ.ΠΕ.ΧΩ.: 3437/28.11.2003).

5. Το με Α.Π. 7214/16.12.2003 έγγραφο του Δήμου Ευρωστίνης, υποβολής συμπληρωματικών σειρών σχεδίων (Α.Π. ΔΙ.ΠΕ.ΧΩ.: 71/8.1.2004).

6. Την με Α.Π. 71/26.1.2004 Απόφαση Γ.Γ.Π.Π. Επικύρωσης Καθορισμού Οριογραμμών Τμημάτων Ρεμάτων στο Δημοτικό Διαμέρισμα Λυγιάς του Δήμου Ευρωστίνης Ν. Κορινθίας.

7. Την από 2.6.2004 Ορθή Επανάληψη της με Α.Π. 5114/28.11.03 Απόφασης Καθορισμού Οριογραμμών του Υδατορέματος στην Χ.Θ. 52 km + 40 m, της Διεύθυνσης Τεχνικών Υπηρεσιών Ν.Α. Κορινθίας, η οποία συνοδευόταν από την Ορθή Επανάληψη του Τοπογραφικού Διαγράμματος με Αριθμό Σχεδίου Α1 (Α.Π. ΠΕ.ΧΩ.: 1989/8.6.2004) και η οποία αφορούσε στην διόρθωση των συντεταγμένων του επισυναπτόμενου Τοπογραφικού Οριοθέτησης με Αριθμό Σχεδίου Α1.

8. Την από 2.6.2004 Ορθή Επανάληψη της με Α.Π. 5115/28.11.2003 Απόφασης Καθορισμού Οριογραμμών του Υδατορέματος στην Χ.Θ. 52 km + 120 m, της Διεύθυνσης Τεχνικών Υπηρεσιών Ν.Α. Κορινθίας, η οποία συνοδευόταν από την Ορθή Επανάληψη του Τοπογραφικού Διαγράμματος με Αριθμό Σχεδίου Α2 (Α.Π. ΠΕ.ΧΩ.: 1989/8.6.2004) και η οποία αφορούσε στην διόρθωση των συντεταγμένων του επισυναπτόμενου Τοπογραφικού Οριοθέτησης με Αριθμό Σχεδίου Α2.

9. Το γεγονός ότι στις 19.10.2005 υπεβλήθησαν στην υπηρεσία μας οκτώ (8) συμπληρωματικές σειρές των σχεδίων Α3 και Α4, αποφασίζουμε:

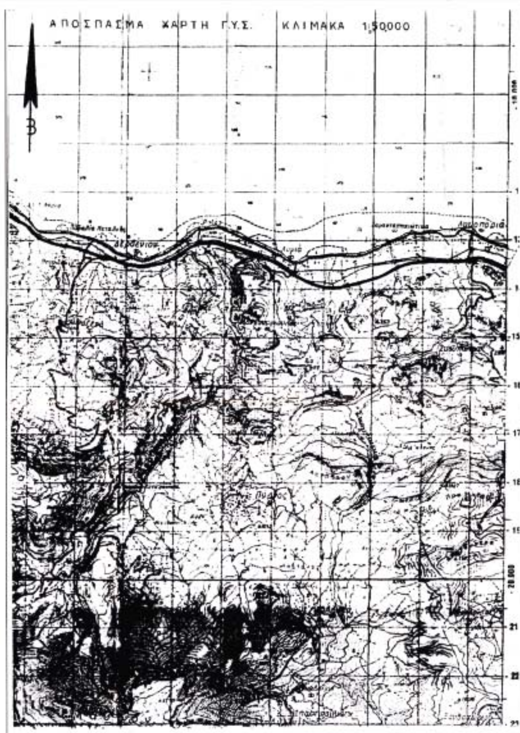
Α. Την ανάκληση της με Α.Π. 71/26.1.2004 Απόφασης Επικύρωσης Καθορισμού των Οριογραμμών Τμημάτων Ρεμάτων στο Δημοτικό Διαμέρισμα Λυγιάς του Δήμου Ευρωστίνης Ν. Κορινθίας όπως αυτές καθορίζονταν στα συνημμένα της απόφασης τοπογραφικά διαγράμματα.

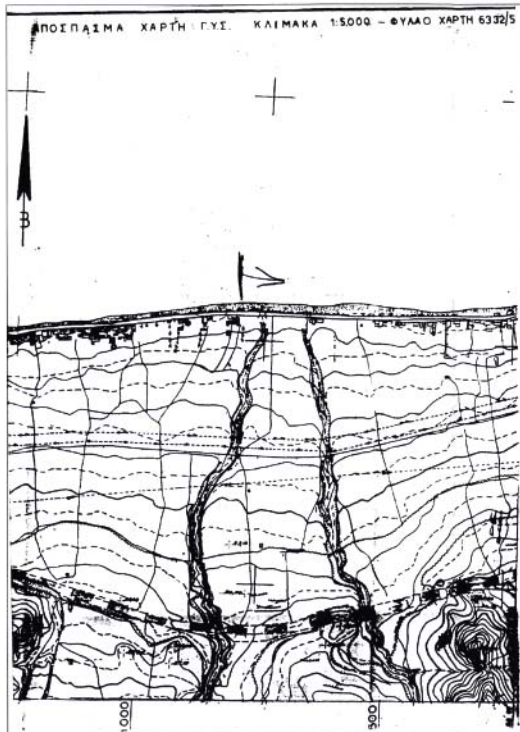
Β. Την επικύρωση του καθορισμού των οριστικών οριογραμμών τμημάτων ρεμάτων στο δημοτικό διαμέρισμα Λυγιάς του Δήμου Ευρωστίνης Ν. Κορινθίας, κατ' εφαρμογή των διατάξεων του ν. 3010/2002 και κατόπιν των επισυναπτόμενων με Α.Π. 5113/2811-03 και με Α.Π. 5116/28.11.2003 εισηγήσεων καθορισμού οριογραμμών της αρμόδιας Δ/νσης Τεχνικών Υπηρεσιών της Ν.Α. Κορινθίας, καθώς και τις από 2.6.2004 Ορθές Επαναλήψεις των με Α.Π. 5114/28.11.2003 και με Α.Π. 5115/28.11.2003 εισηγήσεων καθορισμού οριογραμμών της αρμόδιας Δ/νσης Τεχνικών Υπηρεσιών της Ν.Α. Κορινθίας. Καθορίζονται οι συντεταγμένες των οριογραμμών όπως ακριβώς αυτές αναγράφονται στα διορθωμένα πλέον επισυναπτόμενα Τοπογραφικά και Υψομετρικά Διαγράμματα Οριοθέτησης (Αριθμός Σχεδίων: Α1, Α2, Α3, Α4), κλίμακας 1:200, τα οποία συντάχθηκαν από τον Αγρ. Τοπογράφο Μηχ/κό κ. Δημ. Χαρτσιά, ελέγχθηκαν και θεωρήθηκαν από την Δ.Τ.Υ. Ν.Α. Κορινθίας και συνοδεύουν αναπόσπαστα την παρούσα απόφαση.

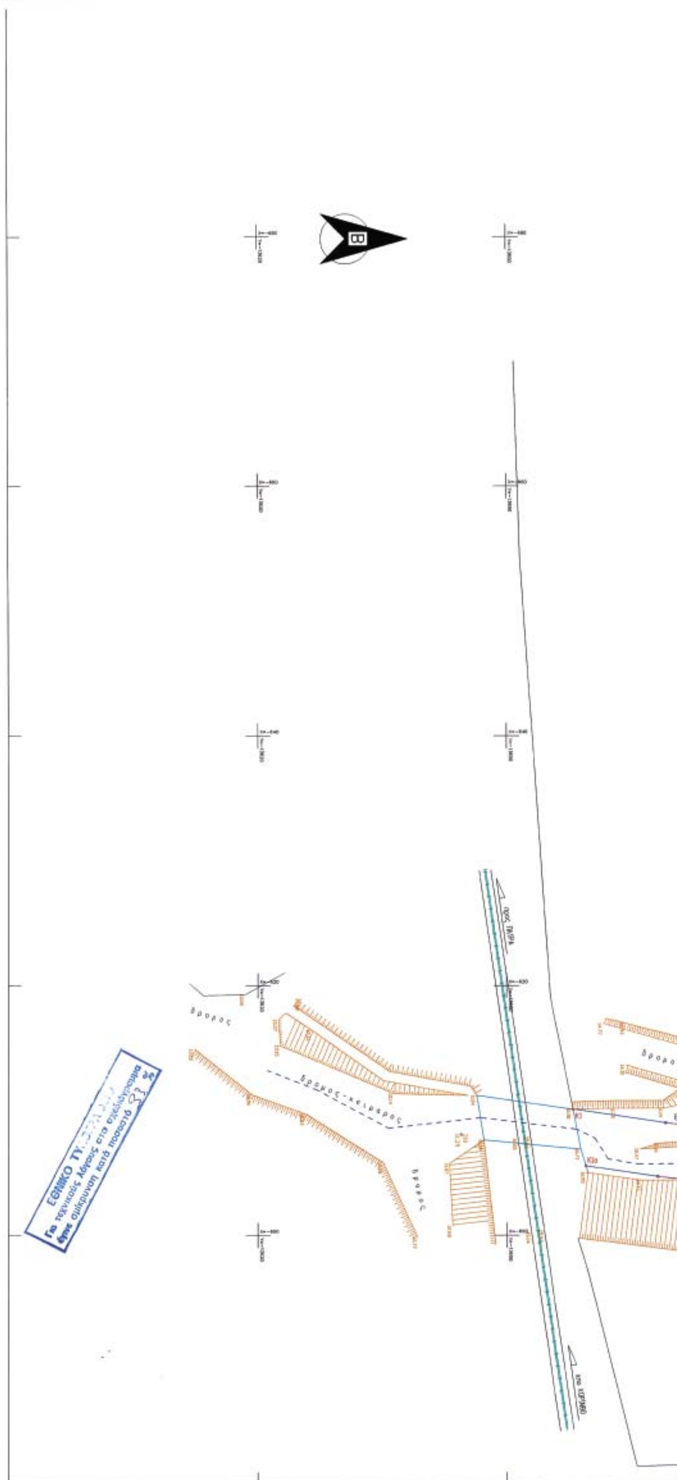
Η απόφαση αυτή μαζί με τα συνημμένα Τοπογραφικά και Υψομετρικά Διαγράμματα Οριοθέτησης να δημοσιευθούν στην Εφημερίδα της Κυβερνήσεως.

Τρίπολη, 20 Οκτωβρίου 2005

Η Γενική Γραμματέας Περιφέρειας
ΑΓΓΕΛΑ ΑΒΟΥΡΗ

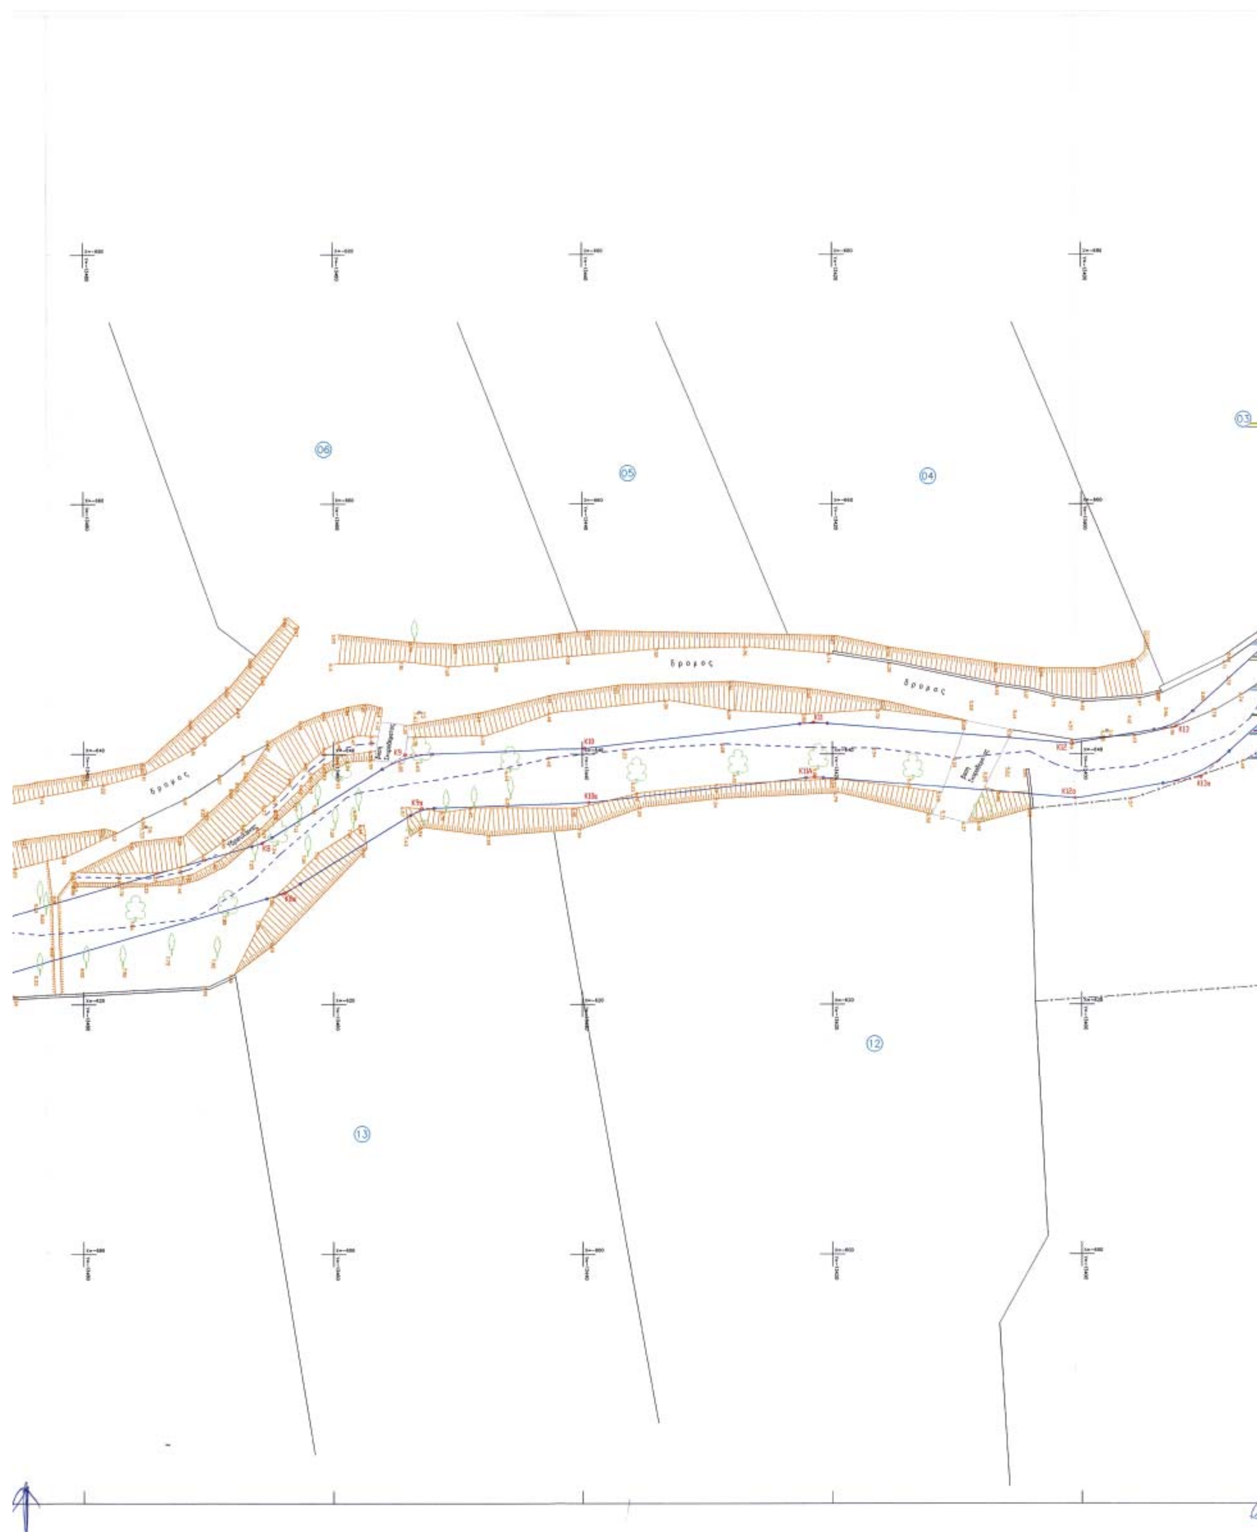

ΑΠΟΣΠΑΣΜΑ ΧΑΡΤΗ Γ.Υ.Σ. ΚΛΙΜΑΚΑ 1:50000
Β


ΑΠΟΣΠΑΣΜΑ ΧΑΡΤΗ Γ.Υ.Σ. ΚΛΙΜΑΚΑ 1:5000 – ΦΥΛΛΟ ΧΑΡΤΗ 6332/5
Β
1.000
500

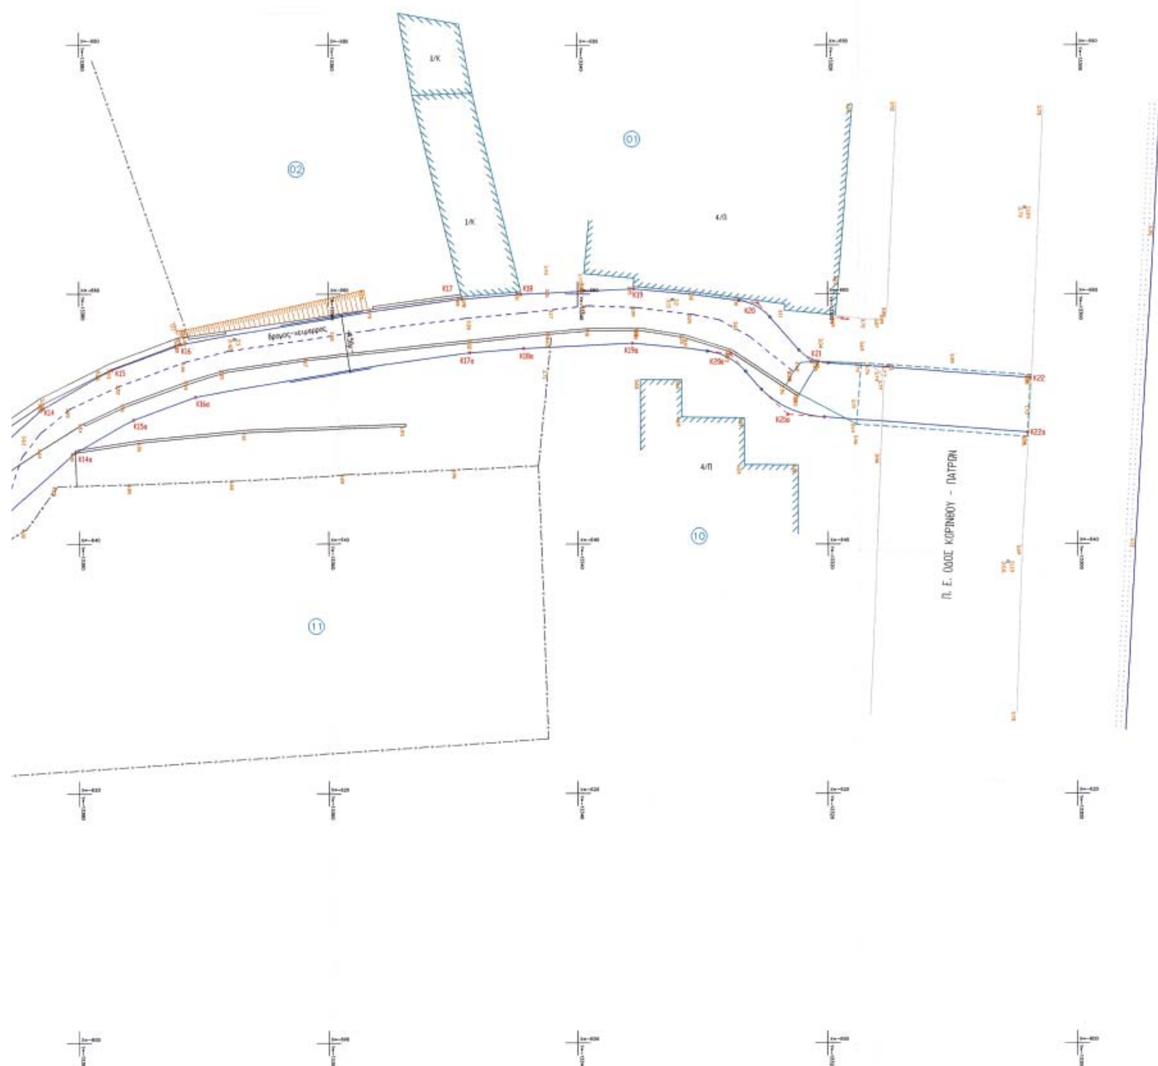

Β
δρομος
δρομος-χειμαρρος
ΕΘΝΙΚΟ ΤΥ
Για τεχνικούς λόγους στο σχεδιάγραμμα
έγινε σμίκρυνση κατά ποσοστό %



08
07
09
δρομος
δρομος
δρομος
χειμαρρος
K2
K3
K4
K5
K6
K7
K2α
K3α
K4α
K5α
K6α
K7α
14
15



06
05
04
03
δρομος
δρομος
δρομος
12
13



1/Κ
1/Κ
01
02
4/Π
4/Π
10
11
Κ14
Κ14α
Κ15
Κ15α
Κ16
Κ16α
Κ17
Κ17α
Κ18
Κ18α
Κ19
Κ19α
Κ20
Κ20α
Κ21
Κ22
Κ22α
Π. Ε. ΟΔΟΣ ΚΟΡΙΝΘΟΥ - ΠΑΤΡΩΝ

5. ΚΤΗΜΑΤΟΛΟΓΙΚΟΣ ΠΙΝΑΚΑΣ

Α/Α	ΟΝΟΜΑ-ΕΠΩΝΥΜΟ -ΠΑΤΡΩΝΥΜΟ ΦΕΡΟΜΕΝΩΝ ΙΔΙΟΚΤΗΤΩΝ			ΔΙΕΥΘΥΝΣΗ
01	ΠΟΛΥΚΑΤΟΙΚΙΑ			ΛΥΓΙΑ ΚΟΡΙΝΘΙΑΣ
02	ΝΙΚΟΛΑΟΣ	ΣΚΕΡΟΣ	Ιωαννης	ΛΥΓΙΑ ΚΟΡΙΝΘΙΑΣ
03	ΚΩΝ-ΝΟΣ	ΚΑΖΑΝΤΖΗΣ	Παναγιωτη	ΛΥΓΙΑ ΚΟΡΙΝΘΙΑΣ
04	ΑΓΓΕΛΟΣ	ΜΑΝΩΛΟΠΟΥΛΟΣ	Ιωαννης	ΛΥΓΙΑ ΚΟΡΙΝΘΙΑΣ
05	ΑΛΕΞΑΝΔΡΟΣ	ΚΑΡΑΤΖΑΣ		ΛΥΓΙΑ ΚΟΡΙΝΘΙΑΣ
06	ΙΩΑΝΝΗΣ	ΓΚΑΙΝΑΣ		ΛΥΓΙΑ ΚΟΡΙΝΘΙΑΣ
07	ΔΗΜΗΤΡΙΟΣ	ΚΟΥΡΤΖΗΣ	Φωτιος	ΛΥΓΙΑ ΚΟΡΙΝΘΙΑΣ
08	ΙΕΡΟΣ ΝΑΟΣ ΑΓ. ΣΠΥΡΙΔΩΝΑ			ΛΥΓΙΑ ΚΟΡΙΝΘΙΑΣ
09	ΧΡΙΣΤΙΝΑ	ΚΑΝΑΚΑΡΗ		ΛΥΓΙΑ ΚΟΡΙΝΘΙΑΣ
10	ΠΟΛΥΚΑΤΟΙΚΙΑ			ΛΥΓΙΑ ΚΟΡΙΝΘΙΑΣ
11	ΣΠΥΡΙΔΩΝ	ΓΙΟΓΙΟΣ		ΛΥΓΙΑ ΚΟΡΙΝΘΙΑΣ
12	ΠΑΝΑΓΙΩΤΗΣ	ΚΑΛΛΗΣ	Ηλιας	ΛΥΓΙΑ ΚΟΡΙΝΘΙΑΣ
13	ΓΕΩΡΓΙΟΣ	ΚΑΛΛΗΣ	Σπυιδων	ΛΥΓΙΑ ΚΟΡΙΝΘΙΑΣ
14	ΠΑΝΑΓΙΩΤΗΣ	ΚΑΛΛΗΣ	Νικολαος	ΛΥΓΙΑ ΚΟΡΙΝΘΙΑΣ
15	ΛΟΥΖΙΩΤΗΣ	ΣΤΕΦΑΝΟΣ		ΛΥΓΙΑ ΚΟΡΙΝΘΙΑΣ

ΥΠΟΜΝΗΜΑ ΣΧΕΔΙΟΥ

1. ΣΥΜΒΟΛΙΣΜΟΙ

Περιφραξη
Μανδροτοιχος
Μανδρα-φραχτης
Στυλος ΔΕΗ
Στυλος ΟΤΕ
Πρανες
Τοιχεια
οριο οικοπεδου με υψομετρο
πολυγωνικο σημειο με υψομετρο
2/Κ διοροφο κεραμοσκεπες
Κτισμα
υψομετρικες καμπυλες
ισοδιασταση καμπυλων 0.5μ
1/Κ μονοροφο κεραμοσκεπες
Ροη-Αξονας χειμαρρου
Γραμμη Προτεινομ. διευθετημενης διατομης
Οικοδ. Γραμμη [ΟΓ]
Ρυμοτ. Γραμμη [ΡΓ]
Αντιστηριξη
Σιδηροδρομικη Γραμμη
Κυπαρισσι
Πευκο
Ελια
Οπωροφορα

2. ΠΙΝΑΚΑΣ ΤΡΙΓΩΝΟΜΕΤΡΙΚΩΝ ΣΗΜΕΙΩΝ

DATUM : ΑΘΗΝΩΝ
ΕΛΛΕΙΨΟΕΙΔΕΣ : BESSEL
ΠΡΟΒΟΛΗ : HATT
Φ.Χ. 1/50.000 = ΔΕΡΒΕΝΙΟΝ - ΑΡΧΗ ΣΥΝΤ/ΜΕΝΩΝ Φ0=38 15 Λ0=-1 15

Α/Α	ΚΩΔΙΚΟΣ	Χ	Ψ	Η(μ)
1	Σ 110	-638.541	-13305.561	3.66
2	Σ 109	-666.966	-13304.171	3.70
3				
4				

3. ΠΙΝΑΚΑΣ ΠΟΛΥΓΩΝΙΚΩΝ ΣΗΜΕΙΩΝ

Α/Α	ΚΩΔΙΚΟΣ	Χ	Ψ	Η(μ)
1	Σ1	-654.232	-13315.121	3.77
2	Σ2	-659.566	-13332.407	3.11
3	Σ3	-656.375	-13367.541	3.42
4	Σ4	-641.854	-13397.992	4.28
5	Σ5	-643.734	-13453.111	7.61
6	Σ6	-634.205	-13475.009	9.33
7	Σ7	-625.446	-13507.469	10.02
8	Σ8	-616.114	-13552.627	11.63
9	Σ9	-608.611	-13578.130	11.42
10	Σ10	-608.065	-13603.589	11.39

4. ΠΙΝΑΚΑΣ ΣΥΝ/ΝΩΝ ΚΟΡΥΦΩΝ ΟΡΙΟΓΡΑΜΜΗΣ

Α/Α	ΣΥΝΤΕΤΑΓΜΕΝΗ Χ	ΣΥΝΤΕΤΑΓΜΕΝΗ Υ
Κ1	-610.075	-13594.717
Κ2	-608.629	-13584.822
Κ3	-610.202	-13569.904
Κ4	-612.790	-13560.751
Κ5	-614.851	-13533.051
Κ6	-619.422	-13506.666
Κ7	-625.481	-13491.395
Κ8	-632.849	-13465.724
Κ9	-639.913	-13454.256
Κ10	-640.424	-13439.818
Κ11	-642.518	-13421.510
Κ12	-640.818	-13400.736
Κ13	-642.192	-13392.416
Κ14	-650.755	-13382.936
Κ15	-653.883	-13377.337
Κ16	-655.928	-13371.794
Κ17	-659.594	-13349.268
Κ18	-659.970	-13344.545
Κ19	-660.402	-13335.521
Κ20	-659.268	-13325.592
Κ21	-654.552	-13321.314
Κ22	-653.255	-13303.753

Α/Α	ΣΥΝΤΕΤΑΓΜΕΝΗ Χ	ΣΥΝΤΕΤΑΓΜΕΝΗ Υ
Κ1α	-606.527	-13593.679
Κ2α	-604.241	-13584.877
Κ3α	-605.915	-13569.079
Κ4α	-608.491	-13559.967
Κ5α	-610.520	-13532.579
Κ6α	-615.216	-13504.441
Κ7α	-621.373	-13489.939
Κ8α	-628.832	-13463.950
Κ9α	-635.607	-13452.953
Κ10α	-636.083	-13439.494
Κ11α	-638.148	-13421.434
Κ12α	-636.436	-13400.573
Κ13α	-638.108	-13390.448
Κ14α	-647.213	-13380.368
Κ15α	-649.890	-13375.593
Κ16α	-651.722	-13370.625
Κ17α	-655.286	-13348.663
Κ18α	-655.625	-13344.337
Κ19α	-656.042	-13335.621
Κ20α	-655.175	-13327.793
Κ21α	-650.328	-13323.189
Κ22α	-648.908	-13303.959

Ycr>ΥΨΟΥΣ ΤΗΣ ΔΙΑΤΟΜΗΣ
ΥΔΡΑΥΛΙΚΗ ΧΕΙΜΜΑΡΟΥ Χ.Θ. =52+40
ΣΤΟΙΧΕΙΑ ΟΜΟΙΟΜΟΡΦΗΣ ΡΟΗΣ
ΤΡΑΠΕΖΟΕΙΔΗΣ ΔΙΑΤΟΜΗ BxH= 4.50 x 0.40 ΒΑΣΗ/ΥΨΟΣ= 3
J= 0.02 K= 55
Qπ= 8.372 Q= 7.949
YO= 0.389 VO= 3.61 Y/Yπ=0.97 Fr= 2.03 ΡΟΗ ΥΠΕΡΚΡΙΣΙΜΗ
ΣΤΟΙΧΕΙΑ ΚΡΙΣΙΜΗΣ ΡΟΗΣ
Ycr>ΥΨΟΥΣ ΤΗΣ ΔΙΑΤΟΜΗΣ

ΣΤΟΙΧΕΙΑ ΟΜΟΙΟΜΟΡΦΗΣ ΡΟΗΣ
ΤΡΑΠΕΖΟΕΙΔΗΣ ΔΙΑΤΟΜΗ BxH= 4.60 x 0.40 ΒΑΣΗ/ΥΨΟΣ= 3
J= 0.031 K= 55
Qπ= 10.423 Q= 7.949
YO= 0.343 VO= 4.19 Y/Yπ=0.86 Fr= 2.49 ΡΟΗ ΥΠΕΡΚΡΙΣΙΜΗ
ΣΤΟΙΧΕΙΑ ΚΡΙΣΙΜΗΣ ΡΟΗΣ
Ycr>ΥΨΟΥΣ ΤΗΣ ΔΙΑΤΟΜΗΣ

ΣΤΟΙΧΕΙΑ ΟΜΟΙΟΜΟΡΦΗΣ ΡΟΗΣ
ΤΡΑΠΕΖΟΕΙΔΗΣ ΔΙΑΤΟΜΗ BxH= 4.50 x 0.40 ΒΑΣΗ/ΥΨΟΣ= 3
J= 0.0386 K= 55
Qπ= 11.630 Q= 7.949
YO= 0.322 VO= 4.51 Y/Yπ=0.81 Fr= 2.75 ΡΟΗ ΥΠΕΡΚΡΙΣΙΜΗ
ΣΤΟΙΧΕΙΑ ΚΡΙΣΙΜΗΣ ΡΟΗΣ
Ycr>ΥΨΟΥΣ ΤΗΣ ΔΙΑΤΟΜΗΣ

Y.O. : ύψος ομοιόμορφο
V.O : ταχύτητα ομοιόμορφης ροής
B : Βάθος (πλάτος)
H : Ύψος
J : κλίση
Qπ : παροχή πληρότητας   Q : παροχή για περίοδο επαναφοράς 50 έτη
πρέπει Qπ > Q
Fr : αριθμός Froude

ΛΑΜΒΑΝΕΤΑΙ ΔΙΑΤΟΜΗ BxH=4.50x1.00

Ο ΜΕΛΕΤΗΤΗΣ	ΑΠΟΦ. Δ.Σ. ΕΠΙΤΡΟΠΗΣ ΜΕΛΕΤΗΣ	
	ΕΛΕΓΧΟΣ ΜΕΛΕΤΗΣ	ΘΕΩΡΗΣΗ ΜΕΛΕΤΗΣ
	Η ΕΠΙΒΛΕΠΟΥΣΑ	Ο ΠΡΟΪΣΤΑΜΕΝΟΣ Τ.Υ.Δ.Κ.
ΚΙΑΤΟ: 19/9/2003	ΚΟΡΙΝΘΟΣ 26/9/2003	ΚΟΡΙΝΘΟΣ: 27/9/2003
ΧΑΡΤΣΙΑΣ ΝΙΚ. ΔΗΜΗΤΡΙΟΣ Αγρονόμος Τοπογράφος Μηχανικός	ΚΑΛΑΡΑ ΧΡΙΣΤΙΝΑ Αγρονόμος Τοπογράφος Μηχανικός	ΜΠΑΡΤΖΙΑΝΙΔΗΣ ΙΩΑΝΝΗΣ Πολιτικός Μηχανικός

ΕΛΕΓΧΘΗΚΕ 28/11/2003
Ο ΕΠΙΒΛΕΠΩΝ ΜΗΧΑΝΙΚΟΣ
ΜΑΝΤΑΣ ΙΩΑΝΝΗΣ
Αγρονόμος Τοπογράφος Μηχανικός

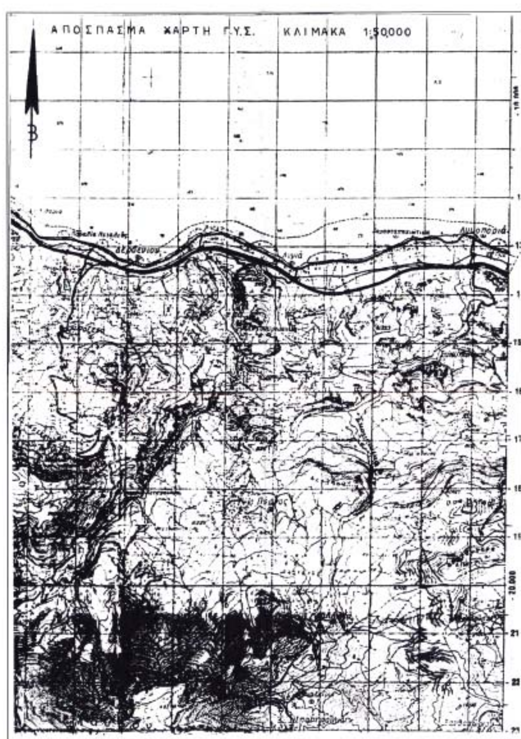
ΘΕΩΡΗΘΗΚΕ 28/11/2003
Ο ΔΝΤΗΣ Δ.Τ.Υ.Κ.
ΠΑΝΑΓΗΣ ΚΩΝ/ΝΟΣ
Η/Μ Μηχανικός

ΤΕΧΝΙΚΟ ΓΡΑΦΕΙΟ ΜΕΛΕΤΩΝ ΚΑΤΑΣΚΕΥΩΝ
ΔΗΜΗΤΡΙΟΣ ΝΙΚ. ΧΑΡΤΣΙΑΣ
Διπλ. ΑΓΡΟΝ.ΤΟΠΟΓΡΑΦΟΣ ΜΗΧΑΝΙΚΟΣ Α.Π.Θ.
Ελ.Βενιζέλου 148-ΚΙΑΤΟ 20200
τηλ. 27420-26949 & 6944-334202

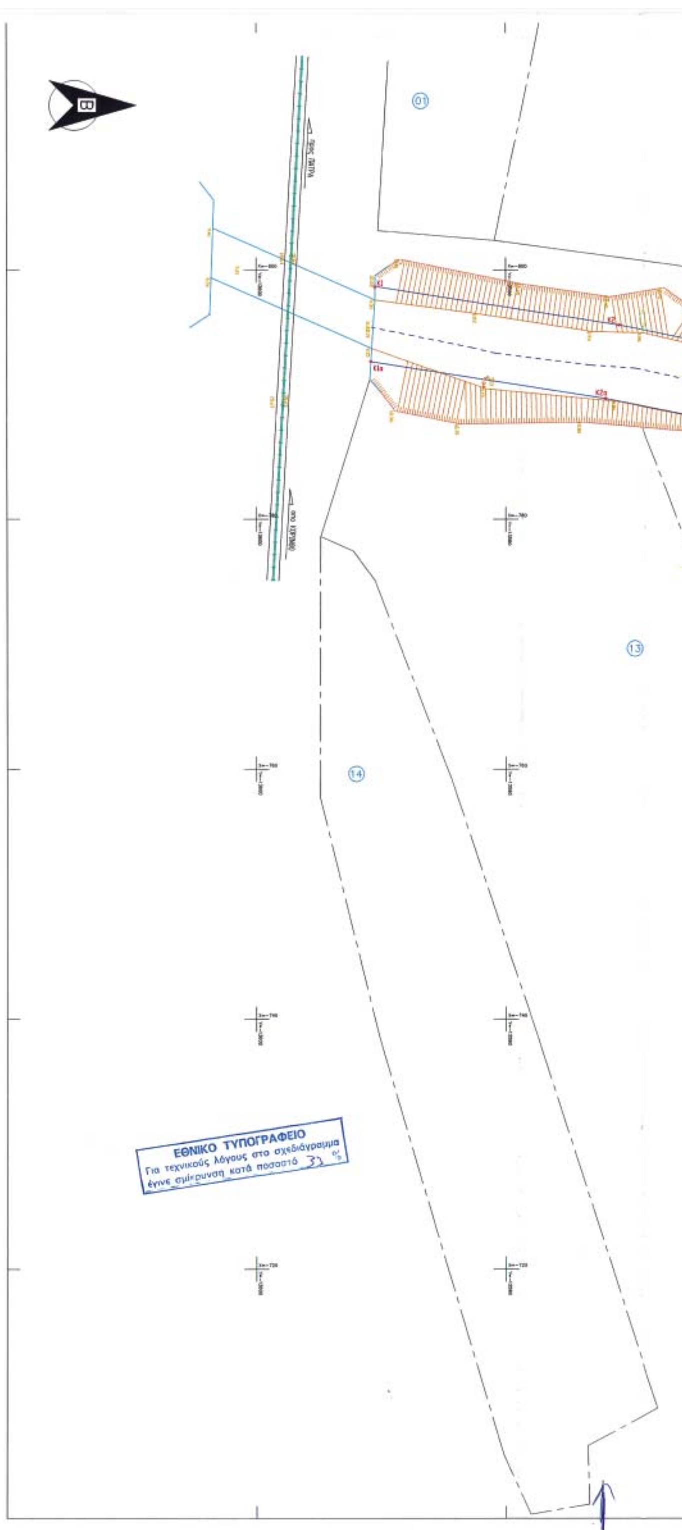
Το παρόν συνοδεύει την αριθ. 1989/05 απόφαση

ΚΥΡΙΟΣ ΕΡΓΟΥ	ΔΗΜΟΣ ΕΥΡΩΣΤΙΝΗΣ
ΕΡΓΟ	ΟΡΙΟΘΕΤΗΣΗ ΧΕΙΜΑΡΡΟΥ Χ.Θ. 52Κμ+40μ Π.Ε.Ο. ΚΟΡΙΝΘΟΥ - ΠΑΤΡΩΝ ΔΔ ΛΥΓΙΑΣ - ΟΙΚΙΣΜΟΥ ΛΥΓΙΑΣ ΔΗΜΟΥ ΕΥΡΩΣΤΙΝΗΣ - ΝΟΜΟΥ ΚΟΡΙΝΘΙΑΣ
ΤΙΤΛΟΣ ΣΧΕΔΙΟΥ	ΟΡΘΗ ΕΠΑΝΑΛΗΨΗ ΟΡΙΖΟΝΤΙΟΓΡΑΦΙΚΟ & ΥΨΟΜΕΤΡΙΚΟ ΔΙΑΓΡΑΜΜΑ

ΚΛΙΜΑΚΑ	1 : 200	ΗΜΕΡΟΜΗΝΙΑ 28 - 7 - 2003	ΑΡΙΘΜΟΣ ΣΧΕΔΙΟΥ
ΜΗΧΑΝΙΚΟΣ	ΔΗΜΗΤΡΙΟΣ ΝΙΚ. ΧΑΡΤΣΙΑΣ ΔΙΠΛΩΜΑΤΟΥΧΟΣ ΑΓΡΟΝΟΜΟΣ ΤΟΠΟΓΡΑΦΟΣ ΜΗΧΑΝΙΚΟΣ ΑΡΙΣΤΟΤΕΛΕΙΟΥ ΠΑΝΕΠΙΣΤΗΜΙΟΥ ΘΕΣΣΑΛΟΝΙΚΗΣ ΜΕΛΟΣ Τ.Ε.Ε. ΑΡΙΘΜΟΣ ΜΗΤΡΩΟΥ 56894 ΕΛ. ΒΕΝΙΖΕΛΟΥ 148 - ΚΙΑΤΟ ☎ 27420 26949, 6944-334202 ΑΦΜ: 029838178 - ΔΟΥ ΚΙΑΤΟΥ		Α1

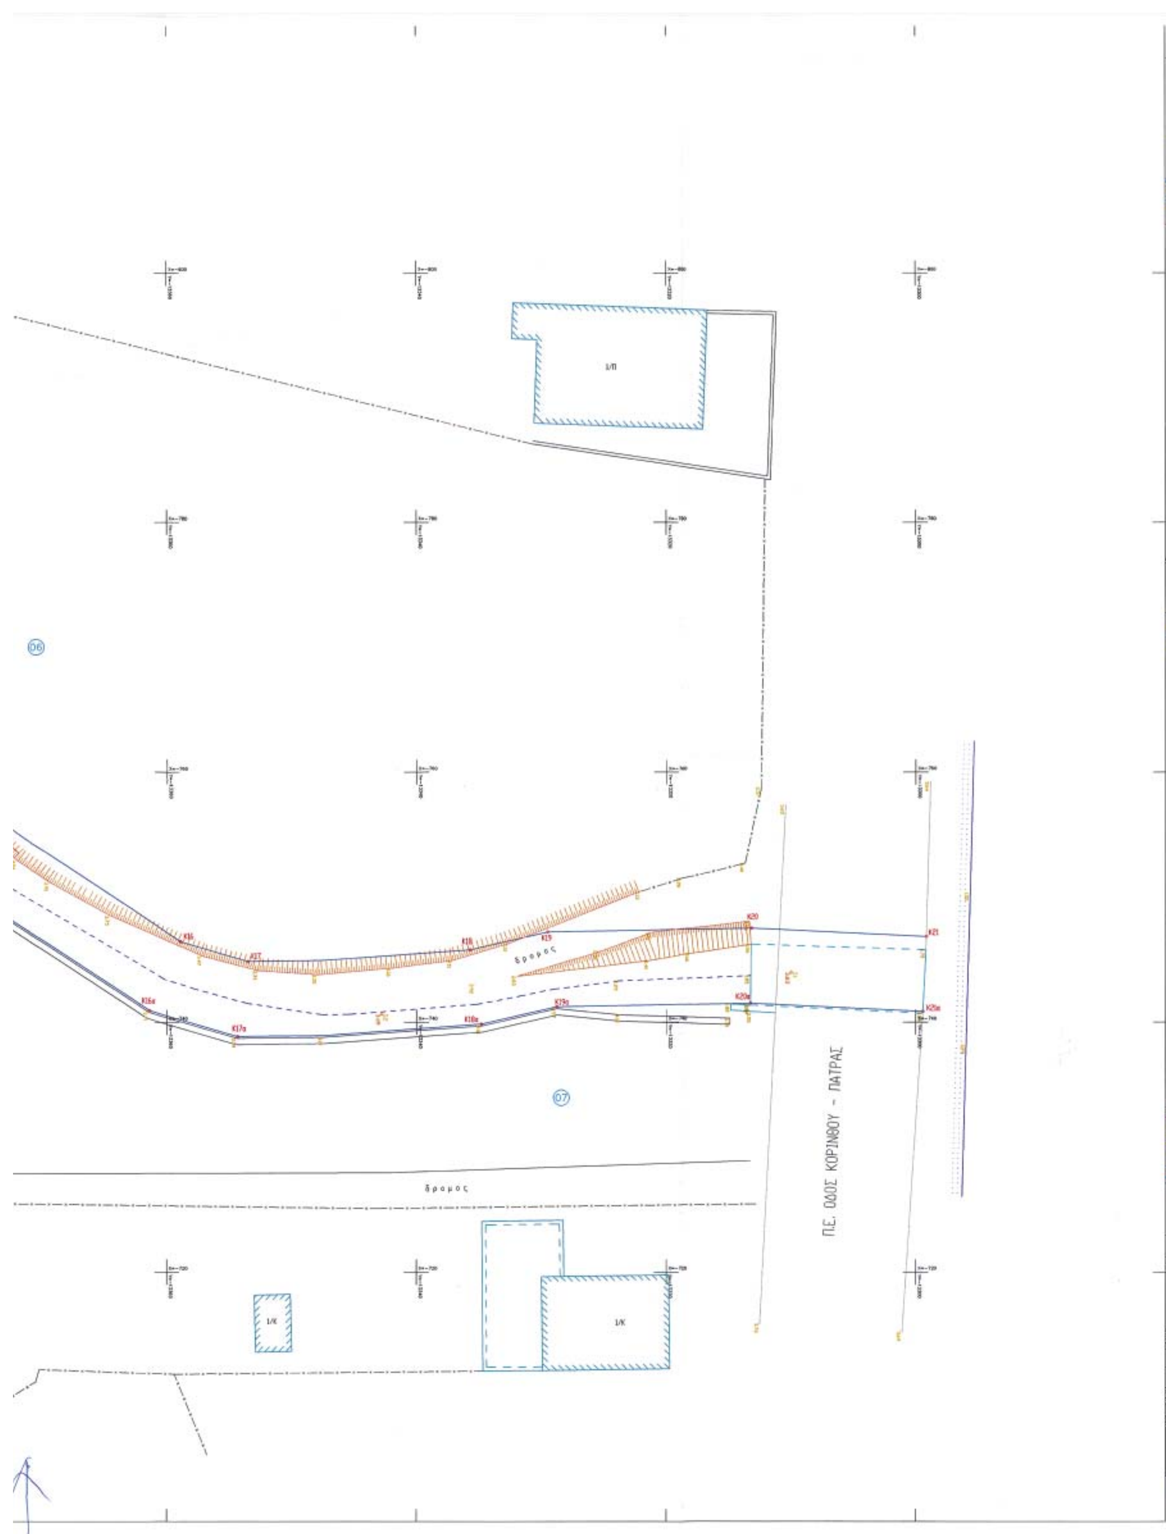

ΑΠΟΣΠΑΣΜΑ ΧΑΡΤΗ Γ.Υ.Σ. ΚΛΙΜΑΚΑ 1:50000
Β


ΑΠΟΣΠΑΣΜΑ ΧΑΡΤΗ Γ.Υ.Σ. ΚΛΙΜΑΚΑ 1:5000 - ΦΥΛΛΟ ΧΑΡΤΗ 6332/5
Β


Β
01
13
14
ΕΘΝΙΚΟ ΤΥΠΟΓΡΑΦΕΙΟ
Για τεχνικούς λόγους στο σχεδιάγραμμα έγινε σμίκρυνση κατά ποσοστό 33 %


02
03
04
ΕΝΑΛΛΑΚΤΙΚΗ ΠΡΟΤΑΣΗ
K6
K7
K7α
12
11
1/K
2/K


05
09
10
08
δρομος



1/Π
06
δρομος
07
δρομος
ΠΕ. ΟΔΟΣ ΚΟΡΙΝΘΟΥ - ΠΑΤΡΑΣ
1/Κ
1/Κ

5. ΚΤΗΜΑΤΟΛΟΓΙΚΟΣ ΠΙΝΑΚΑΣ

Α/Α	ΟΝΟΜΑ-ΕΠΩΝΥΜΟ -ΠΑΤΡΩΝΥΜΟ ΦΕΡΟΜΕΝΩΝ ΙΔΙΟΚΤΗΤΩΝ			ΔΙΕΥΘΥΝΣΗ
01	ΔΗΜΗΤΡΙΟΣ	ΚΟΥΡΤΖΗΣ	Φωτιος	ΛΥΓΙΑ ΚΟΡΙΝΘΙΑΣ
02	Αδελφες	ΧΑΣΑΠΗ		ΛΥΓΙΑ ΚΟΡΙΝΘΙΑΣ
03	ΝΙΚΟΛΑΟΣ	ΡΟΥΓΚΑΣ	Γεωργιος	ΛΥΓΙΑ ΚΟΡΙΝΘΙΑΣ
04	ΠΑΝΑΓΙΩΤΗΣ	ΡΟΥΓΚΑΣ	Γεωργιος	ΛΥΓΙΑ ΚΟΡΙΝΘΙΑΣ
05	ΠΑΝΑΓΙΩΤΗΣ	ΡΟΥΓΚΑΣ	Γεωργιος	ΛΥΓΙΑ ΚΟΡΙΝΘΙΑΣ
06	ΣΠΥΡΙΔΟΥΛΑ	ΣΚΡΩΝΙΑ		ΛΥΓΙΑ ΚΟΡΙΝΘΙΑΣ
07	ΚΩΝ-ΝΟΣ	ΚΑΖΑΝΤΖΗΣ	Παναγιωτης	ΛΥΓΙΑ ΚΟΡΙΝΘΙΑΣ
08	ΑΝΝΑ	ΝΙΑΡΟΥ	Κων-νος	ΛΥΓΙΑ ΚΟΡΙΝΘΙΑΣ
09	ΗΛΙΑΣ	ΕΥΣΤΑΘΙΟΥ		ΛΥΓΙΑ ΚΟΡΙΝΘΙΑΣ
10	ΚΩΝ-ΝΟΣ	ΚΑΖΑΝΤΖΗΣ	Παναγιωτης	ΛΥΓΙΑ ΚΟΡΙΝΘΙΑΣ
11	ΑΝΝΑ	ΝΙΑΡΟΥ	Κων-νος	ΛΥΓΙΑ ΚΟΡΙΝΘΙΑΣ
12	ΓΕΩΡΓΙΟΣ	ΛΑΤΣΙΝΟΣ	Ανδρεας	ΛΥΓΙΑ ΚΟΡΙΝΘΙΑΣ
13	ΧΡΙΣΤΙΝΑ	ΚΑΝΑΚΑΡΗ		ΛΥΓΙΑ ΚΟΡΙΝΘΙΑΣ
14	ΣΟΦΙΑ	ΛΟΥΚΟΠΟΥΛΟΥ		ΛΥΓΙΑ ΚΟΡΙΝΘΙΑΣ

ΥΠΟΜΝΗΜΑ ΣΧΕΔΙΟΥ

1. ΣΥΜΒΟΛΙΣΜΟΙ



Y(cr)>ΥΨΟΥΣ ΤΗΣ ΔΙΑΤΟΜΗΣ
ΥΔΡΑΥΛΙΚΗ ΧΕΙΜΜΑΡΟΥ Χ.Θ. = 52+120
ΣΤΟΙΧΕΙΑ ΟΜΟΙΟΜΟΡΦΗΣ ΡΟΗΣ
ΤΡΑΠΕΖΟΕΙΔΗΣ ΔΙΑΤΟΜΗ ΒxΗ= 6.00 x 0.50 ΒΑΣΗ/ΥΨΟΣ= 3
J= 0.0263 K= 55
Qη= 18.438 Q= 14.86
YO= 0.442 VO= 4.58 Y/Yη=0.88 Fr= 2.39 ΡΟΗ ΥΠΕΡΚΡΙΣΙΜΗ
ΣΤΟΙΧΕΙΑ ΚΡΙΣΙΜΗΣ ΡΟΗΣ
Y(cr)>ΥΨΟΥΣ ΤΗΣ ΔΙΑΤΟΜΗΣ

ΣΤΟΙΧΕΙΑ ΟΜΟΙΟΜΟΡΦΗΣ ΡΟΗΣ
ΤΡΑΠΕΖΟΕΙΔΗΣ ΔΙΑΤΟΜΗ ΒxΗ= 6.00 x 0.50 ΒΑΣΗ/ΥΨΟΣ= 3
J= 0.033 K= 55
Qη= 20.654 Q= 14.86
YO= 0.415 VO= 4.95 Y/Yη=0.83 Fr= 2.65 ΡΟΗ ΥΠΕΡΚΡΙΣΙΜΗ
ΣΤΟΙΧΕΙΑ ΚΡΙΣΙΜΗΣ ΡΟΗΣ
Y(cr)>ΥΨΟΥΣ ΤΗΣ ΔΙΑΤΟΜΗΣ

ΣΤΟΙΧΕΙΑ ΟΜΟΙΟΜΟΡΦΗΣ ΡΟΗΣ
ΤΡΑΠΕΖΟΕΙΔΗΣ ΔΙΑΤΟΜΗ ΒxΗ= 6.00 x 0.50 ΒΑΣΗ/ΥΨΟΣ= 3
J= 0.0197 K= 55
Qη= 15.958 Q= 14.86
YO= 0.480 VO= 4.16 Y/Yη=0.96 Fr= 2.09 ΡΟΗ ΥΠΕΡΚΡΙΣΙΜΗ
ΣΤΟΙΧΕΙΑ ΚΡΙΣΙΜΗΣ ΡΟΗΣ

Y.O : υψος ομοιόμορφο
V.O. : ταχύτητα ομοιόμορφης ροής
B : Βάθος (πλάτος)
H : Υψος
J : κλίση
Qη: παροχή πληρότητας Q: Παροχή για περίοδο επαναφοράς 50 έτη
πρέπει Qη > Q
Fr: αριθμος Froude

ΛΑΜΒΑΝΕΤΑΙ ΔΙΑΤΟΜΗ ΒxΗ=6.00x1.00

2. ΠΙΝΑΚΑΣ ΤΡΙΓΩΝΟΜΕΤΡΙΚΩΝ ΣΗΜΕΙΩΝ

DATUM : ΑΘΗΝΩΝ
ΕΛΛΕΙΨΟΕΙΔΕΣ : BESSEL
ΠΡΟΒΟΛΗ : HATT
Φ.Χ. 1/50.000 = ΔΕΡΒΕΝΙΟΝ - ΑΡΧΗ ΣΥΝΤ/ΜΕΝΩΝ Φ0=38 15 Λ0=-1 15

Α/Α	ΚΩΔΙΚΟΣ	Χ	Ψ	Η(μ)
1	Σ 110	-638.541	-13305.561	3.66
2	Σ 109	-666.966	-13304.171	3.70
3				
4				

3. ΠΙΝΑΚΑΣ ΠΟΛΥΓΩΝΙΚΩΝ ΣΗΜΕΙΩΝ

Α/Α	ΚΩΔΙΚΟΣ	Χ	Ψ	Η(μ)
1	Σ1	-743.975	-13309.956	3.82
2	Σ2	-740.639	-13342.790	3.09
3	Σ3	-750.623	-13374.393	4.06
4	Σ4	-772.273	-13409.167	5.08
5	Σ5	-783.121	-13455.543	6.31
6	Σ6	-768.387	-13494.148	7.63
7	Σ7	-784.101	-13504.155	7.87
8	Σ8	-789.912	-13524.854	8.01
9	Σ9	-790.602	-13558.931	8.51
	Σ10	-791.372	-13581.419	9.04

4. ΠΙΝΑΚΑΣ ΣΥΝ/ΝΩΝ ΚΟΡΥΦΩΝ ΟΡΙΟΓΡΑΜΜΗΣ

Α/Α	ΣΥΝΤΕΤΑΓΜΕΝΗ Χ	ΣΥΝΤΕΤΑΓΜΕΝΗ Υ
Κ1	-798.636	-13590.453
k2	-795.597	-13570.936
Κ3	-790.785	-13546.729
Κ4	-795.825	-13536.667
Κ5	-787.383	-13509.397
Κ6	-776.356	-13496.751
Κ7	-776.356	-13486.761
Κ8	-780.634	-13467.631
Κ9	-787.690	-13452.551
Κ10	-779.708	-13433.962
Κ11	-777.043	-13421.650
Κ12	-773.607	-13402.890
Κ13	-770.672	-13392.932
Κ14	-763.779	-13380.200
Κ15	-756.385	-13373.813
Κ16	-746.447	-13358.906
Κ17	-744.861	-13353.511
Κ18	-745.790	-13335.709
Κ19	-747.209	-13329.532
Κ20	-747.531	-13313.157
Κ21	-746.859	-13299.171
ΕΝΑΛΛΑΚΤΙΚΗ ΠΡΟΤΑΣΗ		
Κ5'	-784.866	-13501.267
Κ6'	-776.356	-13495.252

Α/Α	ΣΥΝΤΕΤΑΓΜΕΝΗ Χ	ΣΥΝΤΕΤΑΓΜΕΝΗ Υ
Κ1α	-792.645	-13590.782
Κ2α	-789.689	-13571.987
Κ3α	-784.499	-13545.881
Κ4α	-789.380	-13536.137
Κ5α	-782.026	-13512.383
Κ6α	-770.356	-13499.000
Κ7α	-770.356	-13486.099
Κ8α	-774.922	-13465.682
Κ9α	-781.095	-13452.489
k10α	-774.025	-13436.017
Κ11α	-771.157	-13422.816
Κ12α	-767.762	-13404.282
Κ13α	-765.095	-13395.233
Κ14α	-759.026	-13384.022
k15α	-751.908	-13377.874
Κ16α	-740.929	-13361.433
Κ17α	-738.850	-13354.336
Κ18α	-739.838	-13334.818
Κ19α	-741.222	-13328.793
Κ20α	-741.528	-13313.242
Κ21α	-740.865	-13299.429
ΕΝΑΛΛΑΚΤΙΚΗ ΠΡΟΤΑΣΗ		
Κ5α'	-779.777	-13505.116
Κ6α'	-770.356	-13499.000

Ο ΜΕΛΕΤΗΤΗΣ	ΑΠΟΦ. Δ.Σ. ΕΠΙΤΡΟΠΗΣ ΜΕΛΕΤΗΣ / ΕΛΕΓΧΟΣ ΜΕΛΕΤΗΣ / Η ΕΠΙΒΛΕΠΟΥΣΑ	ΘΕΩΡΗΣΗ ΜΕΛΕΤΗΣ / Ο ΠΡΟΪΣΤΑΜΕΝΟΣ Τ.Υ.Δ.Κ.
ΚΙΑΤΟ: 19/9/2003	ΚΟΡΙΝΘΟΣ: 26/9/2003	ΚΟΡΙΝΘΟΣ: 29/9/2003
ΧΑΡΤΣΙΑΣ ΝΙΚ. ΔΗΜΗΤΡΙΟΣ Αγρονομος Τοπογραφος Μηχανικος	ΚΑΛΑΡΑ ΧΡΙΣΤΙΝΑ Αγρονομος Τοπογραφος Μηχανικος	Πολιτικος Μηχανικος

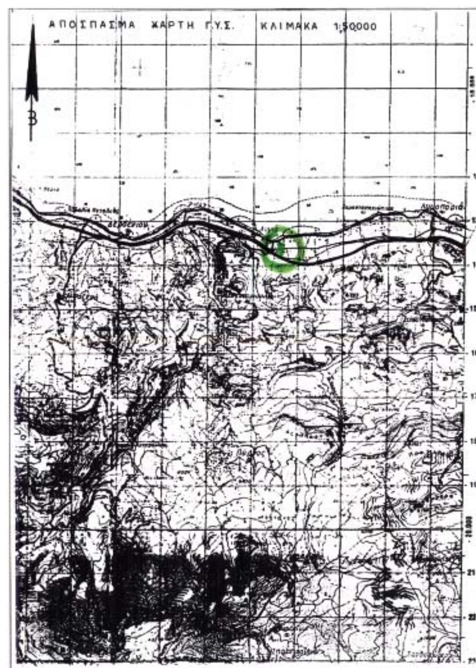
ΕΛΕΓΧΘΗΚΕ 28/11/2003
Ο ΕΠΙΒΛΕΠΩΝ ΜΗΧΑΝΙΚΟΣ
ΜΑΝΤΑΣ ΙΩΑΝΝΗΣ
Αγρονομος Τοπογραφος Μηχανικος

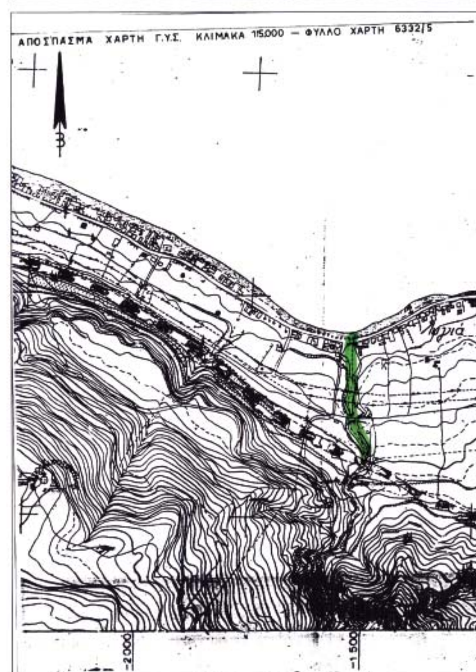
ΘΕΩΡΗΘΗΚΕ 28/11/2003
Ο ΔΝΤΗΣ Δ.Τ.Υ.Κ.
ΠΑΠΑΔΗΣ ΚΩΝ/ΝΟΣ
ΗΜ/ΜΗΧΑΝΙΚΟΣ

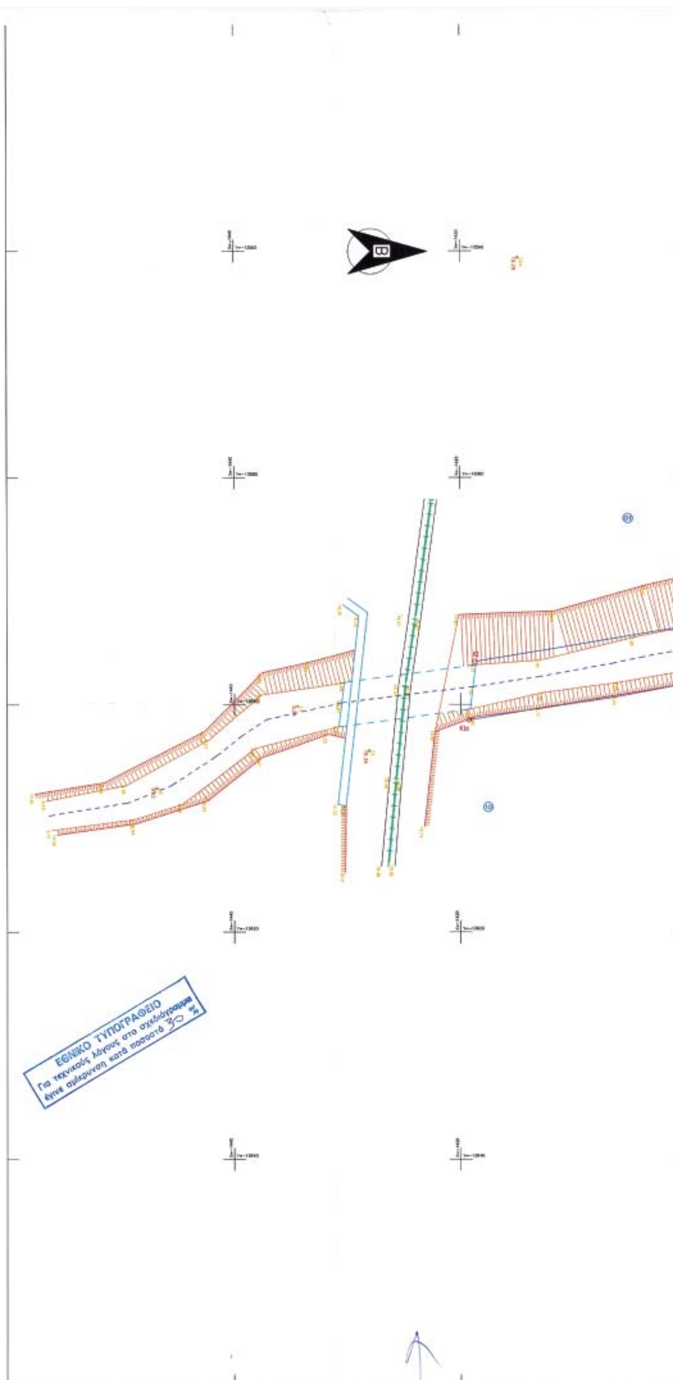
ΤΕΧΝΙΚΟ ΓΡΑΦΕΙΟ ΜΕΛΕΤΩΝ ΚΑΤΑΣΚΕΥΩΝ
ΔΗΜΗΤΡΙΟΣ ΝΙΚ. ΧΑΡΤΣΙΑΣ
Διπλ. ΑΓΡΟΝ.ΤΟΠΟΓΡΑΦΟΣ ΜΗΧΑΝΙΚΟΣ Α.Π.Θ.
Ελ.Βενιζέλου 148-ΚΙΑΤΟ 20200
τηλ. 27420-26949 & 6944-334202

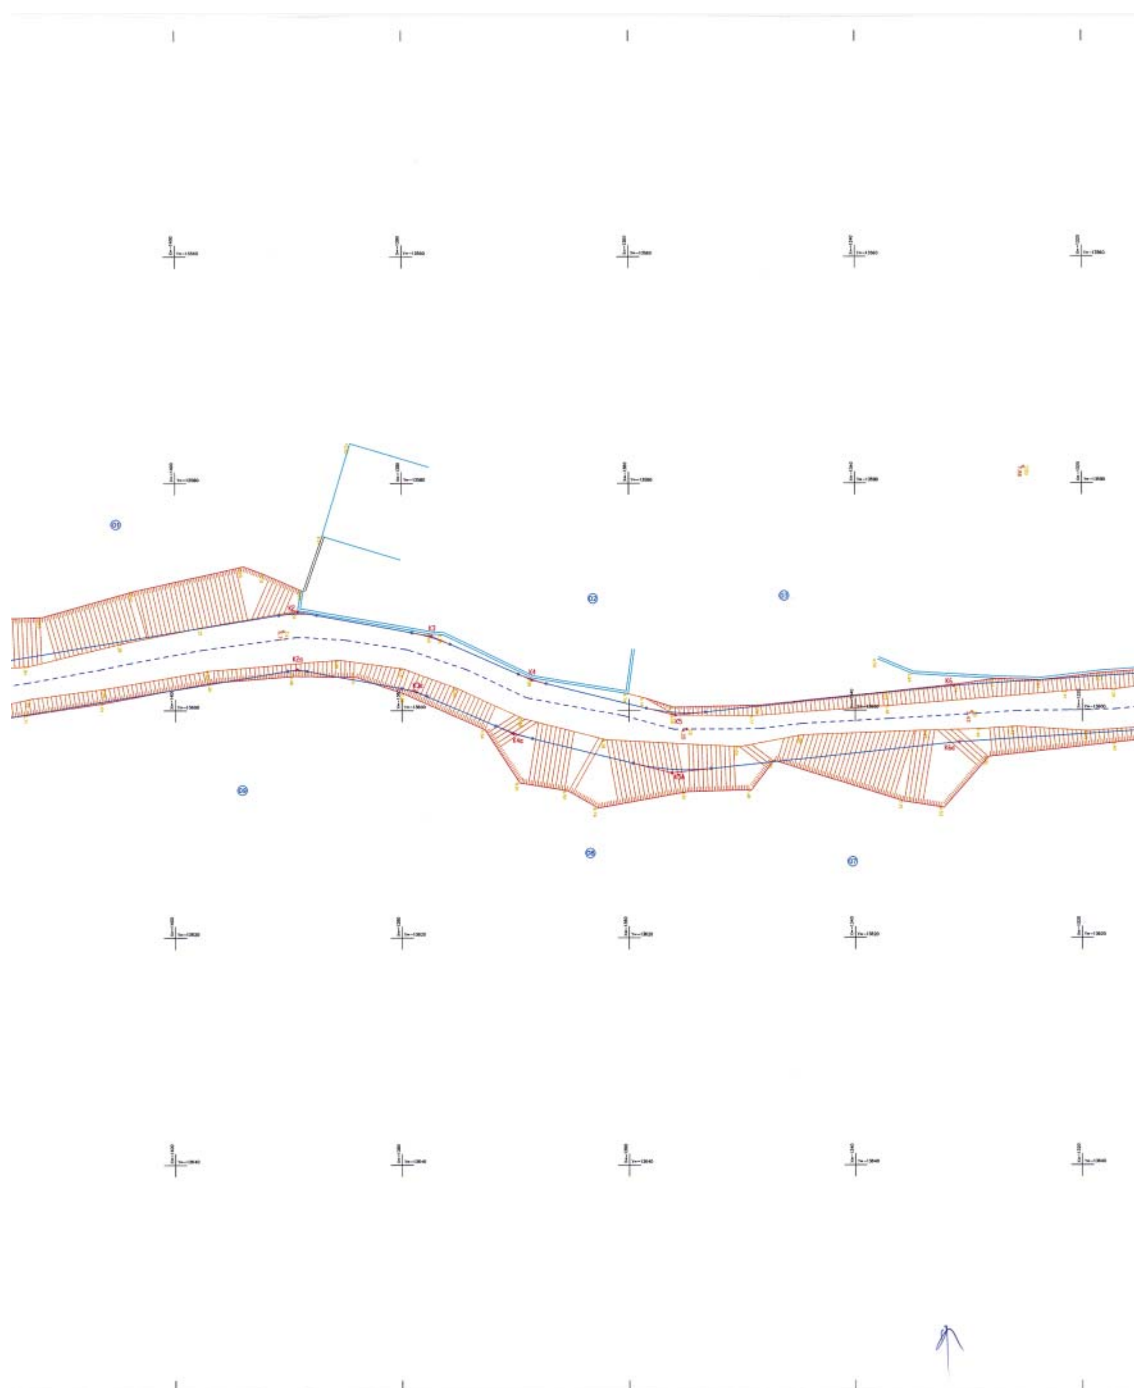
Το παρόν συνοδεύει την αριθ. 1989/03 απόφαση ... Γεν. Γραμ. Περιφέρειας Πελ/σου

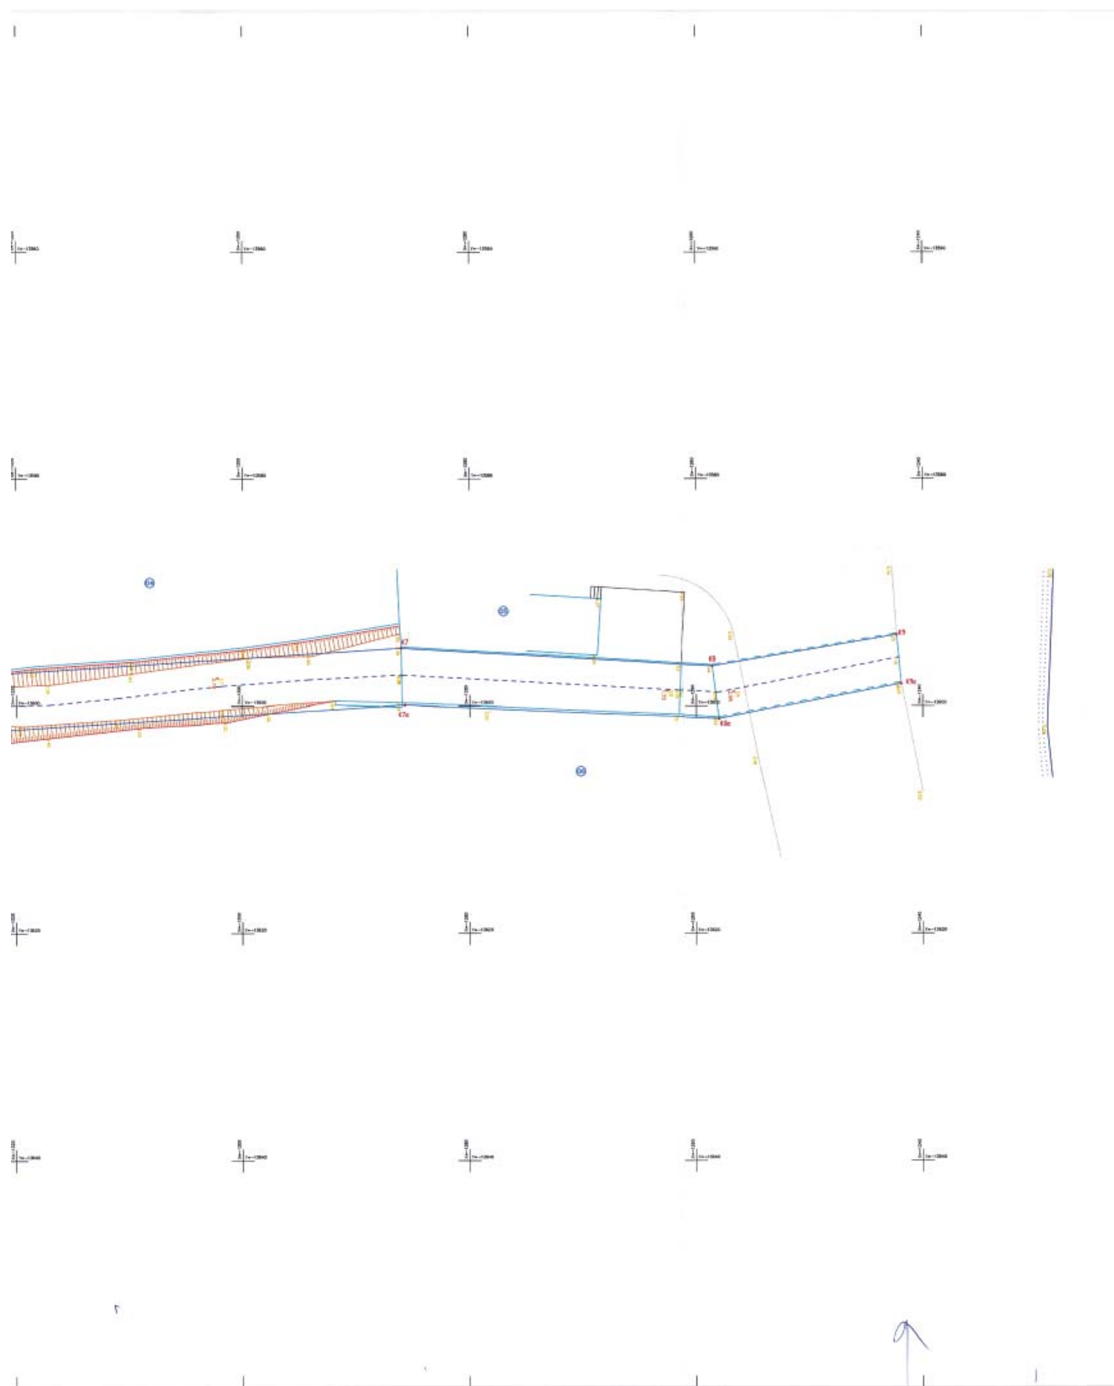
ΚΥΡΙΟΣ ΕΡΓΟΥ	ΔΗΜΟΣ ΕΥΡΩΣΤΙΝΗΣ
ΕΡΓΟ	ΟΡΙΟΘΕΤΗΣΗ ΧΕΙΜΑΡΡΟΥ Χ.Θ. 52Κμ+120μ Π.Ε.Ο. ΚΟΡΙΝΘΟΥ - ΠΑΤΡΩΝ Δ.Δ. ΛΥΓΙΑΣ - ΟΙΚΙΣΜΟΥ ΛΥΓΙΑΣ ΔΗΜΟΥ ΕΥΡΩΣΤΙΝΗΣ - ΝΟΜΟΥ ΚΟΡΙΝΘΙΑΣ
ΤΙΤΛΟΣ ΣΧΕΔΙΟΥ	ΟΡΘΗ ΕΠΑΝΑΛΗΨΗ ΟΡΙΖΟΝΤΙΟΓΡΑΦΙΚΟ & ΥΨΟΜΕΤΡΙΚΟ ΔΙΑΓΡΑΜΜΑ
ΚΛΙΜΑΚΑ	1 : 200 — ΗΜΕΡΟΜΗΝΙΑ 28-7-2003
ΜΗΧΑΝΙΚΟΣ	ΔΗΜΗΤΡΙΟΣ ΝΙΚ. ΧΑΡΤΣΙΑΣ ΔΙΠΛΩΜΑΤΟΥΧΟΣ ΑΓΡΟΝΟΜΟΣ ΤΟΠΟΓΡΑΦΟΣ ΜΗΧΑΝΙΚΟΣ ΑΡΙΣΤΟΤΕΛΕΙΟΥ ΠΑΝΕΠΙΣΤΗΜΙΟΥ ΘΕΣΣΑΛΟΝΙΚΗΣ ΜΕΛΟΣ Τ.Ε.Ε. ΑΡΙΘΜΟΣ ΜΗΤΡΩΟΥ 56894 ΕΛ. ΒΕΝΙΖΕΛΟΥ 148 - ΚΙΑΤΟ ☎ 27420 26949, 6944-334202 ΑΦΜ: 029838178 - ΔΟΥ ΚΙΑΤΟΥ
ΑΡΙΘΜΟΣ ΣΧΕΔΙΟΥ	Α2


ΑΠΟΣΠΑΣΜΑ ΧΑΡΤΗ Γ.Υ.Σ. ΚΛΙΜΑΚΑ 1:50.000
Β


ΑΠΟΣΠΑΣΜΑ ΧΑΡΤΗ Γ.Υ.Σ. ΚΛΙΜΑΚΑ 1:5.000 – ΦΥΛΛΟ ΧΑΡΤΗ 6332/5
Β
-2.000
-1.500


Β
ΕΘΝΙΚΟ ΤΥΠΟΓΡΑΦΕΙΟ
Για τεχνικούς λόγους στο σχεδιάγραμμα
έγινε σμίκρυνση κατά ποσοστό 30 %





5. ΚΤΗΜΑΤΟΛΟΓΙΚΟΣ ΠΙΝΑΚΑΣ

Α/Α	ΟΝΟΜΑ-ΕΠΩΝΥΜΟ -ΠΑΤΡΩΝΥΜΟ ΦΕΡΟΜΕΝΩΝ ΙΔΙΟΚΤΗΤΩΝ			ΔΙΕΥΘΥΝΣΗ
01	ΔΗΜΟΤΙΚΟ	ΔΙΑΜΕΡΙΣΜΑ	ΛΥΓΙΑΣ	ΔΗΜΟΣ ΕΥΡΩΣΤΙΝΗΣ
02	ΠΑΥΛΟΣ	ΜΑΥΡΟΦΟΡΟΣ		ΛΥΓΙΑ ΚΟΡΙΝΘΙΑΣ
03	ΛΕΩΝΙΔΑΣ	ΒΑΣΙΛΕΙΑΔΗΣ		ΛΥΓΙΑ ΚΟΡΙΝΘΙΑΣ
04	ΑΝΔΡΕΑΣ	ΤΑΒΟΥΛΑΡΗΣ		ΛΥΓΙΑ ΚΟΡΙΝΘΙΑΣ
05	ΕΙΡΗΝΗ	ΚΩΣΤΟΠΟΥΛΟΥ		ΛΥΓΙΑ ΚΟΡΙΝΘΙΑΣ
06	ΑΝΔΡΕΑΣ	ΜΠΟΣΛΗΣ	Ιωάννης	ΛΥΓΙΑ ΚΟΡΙΝΘΙΑΣ
07	ΑΝΔΡΕΑΣ	ΜΠΟΣΛΗΣ	Ιωάννης	ΛΥΓΙΑ ΚΟΡΙΝΘΙΑΣ
08	ΓΕΩΡΓΙΟΣ	ΓΙΩΓΙΟΣ	Κων-νος	ΛΥΓΙΑ ΚΟΡΙΝΘΙΑΣ
09	ΗΛΙΑΣ	ΚΑΖΑΝΤΖΗΣ		ΛΥΓΙΑ ΚΟΡΙΝΘΙΑΣ
10	ΑΝΔΡΕΑΣ	ΜΠΟΣΛΗΣ	Ιωάννης	ΛΥΓΙΑ ΚΟΡΙΝΘΙΑΣ
11	Ο.Σ.Ε.			

Ο ΜΕΛΕΤΗΤΗΣ	ΑΠΟΦ. Δ.Σ. ΕΓΚΡΙΣΗΣ ΜΕΛΕΤΗΣ / ΕΛΕΓΧΟΣ ΜΕΛΕΤΗΣ	ΘΕΩΡΗΣΗ ΜΕΛΕΤΗΣ / Ο ΠΡΟΪΣΤΑΜΕΝΟΣ Τ.Υ.Δ.Κ.
ΚΙΑΤΟ : 19-9-2003	ΚΟΡΙΝΘΟΣ : 26 / 09 / 2003	ΚΟΡΙΝΘΟΣ : 26 / 09 / 2003
ΧΑΡΤΣΙΑΣ ΝΙΚ. ΔΗΜΗΤΡΙΟΣ Αγρονόμος Τοπογράφος Μηχανικός		ΜΠΡΑΤΙΚΑΚΗΣ ΙΩΑΝΝΗΣ Πολιτικός Μηχανικός

ΚΑΛΑΜΑΤΑ 26-11-2003
Ο ΕΠΙΒΛΕΠΩΝ ΜΗΧΑΝΙΚΟΣ

ΜΑΝΤΑΣ ΙΩΑΝΝΗΣ
Αγρονόμος Τοπογράφος Μηχανικός

ΚΟΡΙΝΘΟΣ 26-11-2003
Ο ΔΝΤΗΣ Δ.Τ.Υ.Ν.

ΠΑΠΑΔΗΣ ΚΩΝ/ΝΟΣ
ΗΜ Μηχανικός

ΥΔΡΑΥΛΙΚΗ ΧΕΙΜΑΡΡΟΥ 52 + 870
ΣΤΟΙΧΕΙΑ ΟΜΟΙΟΜΟΡΦΗΣ ΡΟΗΣ
ΤΡΑΠΕΖΟΕΙΔΗΣ ΔΙΑΤΟΜΗ BXH= 5.00 X 0.50 ΒΑΣΗ/ΥΨΟΣ = 1.50
J= 0.0421 K= 55
Qη= 18.272 Q= 14.413
Y0= 0.435 V0= 5.86 Y/Yη=0.87 Fr= 3.00 ΡΟΗ ΥΠΕΡΚΡΙΣΙΜΗ
ΣΤΟΙΧΕΙΑ ΚΡΙΣΙΜΗΣ ΡΟΗΣ
Yo>ΥΨΟΥΣ ΤΗΣ ΔΙΑΤΟΜΗΣ
ΣΤΟΙΧΕΙΑ ΟΜΟΙΟΜΟΡΦΗΣ ΡΟΗΣ
ΤΡΑΠΕΖΟΕΙΔΗΣ ΔΙΑΤΟΜΗ BXH= 5.00 x 0.50 ΒΑΣΗ/ΥΨΟΣ= 1.50
J= 0.0462 K= 55
Qη= 19.141 Q= 14.413
Y0= 0.423 V0 = 6.04 Y/Yη=0.85 Fr= 3.13 ΡΟΗ ΥΠΕΡΚΡΙΣΙΜΗ
ΣΤΟΙΧΕΙΑ ΚΡΙΣΙΜΗΣ ΡΟΗΣ

Λαμβάνεται διατομή BXH= 5,00x1,00

Y.O. : ύψος ομοιόμορφο
V.O. : ταχύτητα ομοιόμορφης ροής
B : Βάθος (πλάτος)
H : Ύψος
J : κλίση
Qη: παροχή πληρότητας Q= παροχή για περίοδο επαναφοράς 50 έτη
πρέπει Qη > Q
Fr : αριθμός Froude

2. ΠΙΝΑΚΑΣ ΤΡΙΓΩΝΟΜΕΤΡΙΚΩΝ ΣΗΜΕΙΩΝ

DATUM : ΑΘΗΝΩΝ
ΕΛΛΕΙΨΟΕΙΔΕΣ : BESSEL
ΠΡΟΒΟΛΗ : HATT
Φ.Χ. 1:50.000 = ΔΕΡΒΕΝΙΟΝ - ΑΡΧΗ ΣΥΝΤ/ΜΕΝΩΝ Φ0=38 15 Λ0=-1 15

Α/Α	ΚΩΔΙΚΟΣ	X	ψ	Η(μ)
1	Σ 80	-1541.443	-13525.162	7.85
2	Σ 84	-1559.409	-13614.932	15.29
3				
4				

3. ΠΙΝΑΚΑΣ ΠΟΛΥΓΩΝΙΚΩΝ ΣΗΜΕΙΩΝ

Α/Α	ΚΩΔΙΚΟΣ	X	ψ	Η(μ)
1	Σ1	-1515.965	-13628.035	15.34
2	Σ2	-1512.663	-13646.801	9.12
3	Σ3	-1519.888	-13634.426	8.29
4	Σ4	-1527.006	-13590.485	6.71
5	Σ5	-1518.333	-13554.894	4.20
6	Σ6	-1519.849	-13529.734	3.43
7	Σ7	-1522.486	-13502.194	2.76
8	Σ8	-1521.371	-13462.607	1.72
9	Σ9	-1521.260	-13456.653	2.96

4. ΠΙΝΑΚΑΣ ΣΥΝ/ΝΩΝ ΚΟΡΥΦΩΝ ΟΡΙΟΓΡΑΜΜΗΣ

Α/Α	ΣΥΝΤΕΤΑΓΜΕΝΗ Χ	ΣΥΝΤΕΤΑΓΜΕΝΗ Υ
Κ1	-1523.85	-13618.71
Κ2	-1528.69	-13589.20
Κ3	-1526.56	-13577.38
Κ4	-1522.68	-13568.55
Κ5	-1519.57	-13555.89
Κ6	-1522.19	-13531.36
Κ7	-1525.09	-13486.04
Κ8	-1523.51	-13458.58
Κ9	-1526.28	-13442.307

Α/Α	ΣΥΝΤΕΤΑΓΜΕΝΗ Χ	ΣΥΝΤΕΤΑΓΜΕΝΗ Υ
Κ1α	-1518.64	-13619.27
Κ2α	-1523.62	-13589.24
Κ3α	-1521.74	-13578.85
Κ4α	-1517.43	-13570.16
Κ5α	-1514.50	-13556.24
Κ6α	-1517.22	-13530.83
Κ7α	-1520.10	-13485.72
Κ8α	-1518.89	-13457.99
Κ9α	-1521.98	-13441.89

ΥΠΟΜΝΗΜΑ ΣΧΕΔΙΟΥ

1. ΣΥΜΒΟΛΙΣΜΟΙ

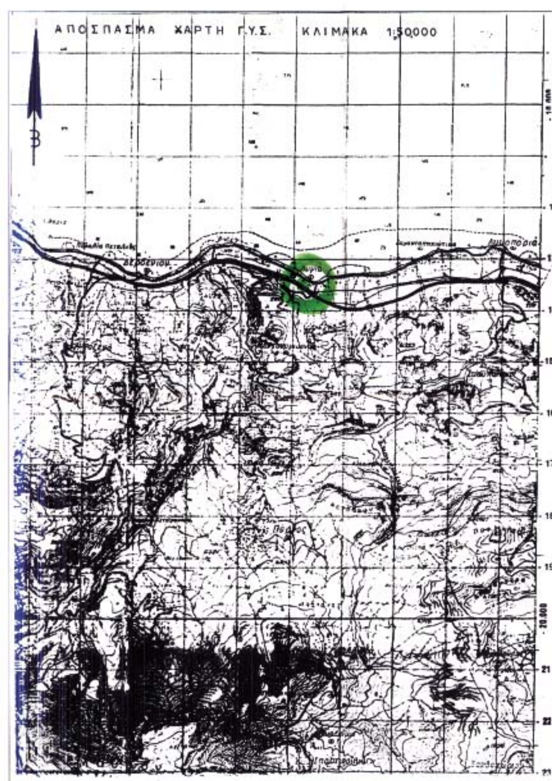
Περίφραξη
Μανδρότοιχος
Μάνδρα-φράχτης
Στύλος ΔΕΗ
Στύλος ΟΤΕ
Πρανές
Τοιχείο
2/Κ διώροφη κατοικία
Κτίσμα
υψομετρικές καμπύλες
1/Κ μονώροφη κατοικία
Ροή-Άξονας χειμάρρου
Γραμμή Προτεινομ. διευθετημένης διατομής
Οικοδ. Γραμμή [ΟΓ]
Ρυμοτ. Γραμμή [ΡΓ]
Σιδηροδρομική Γραμμή
Κυπαρίσσι
Πεύκο
Ελιά
Οπωροφόρο

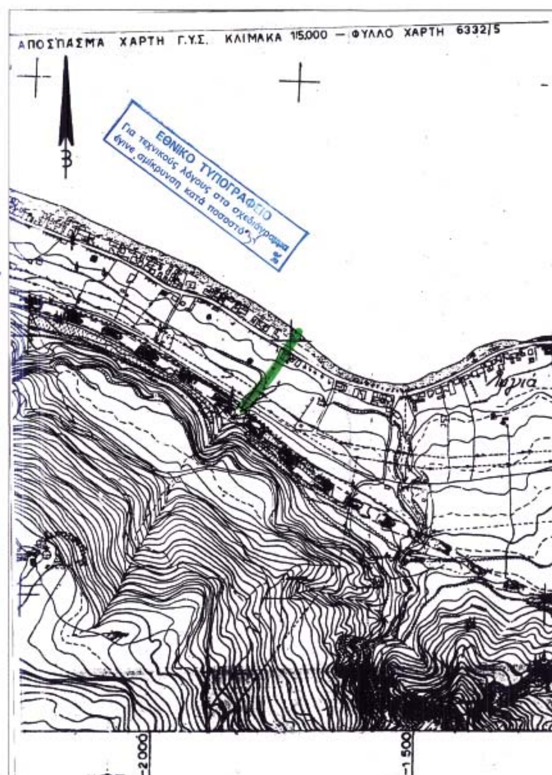
Το παρόν συνοδεύει την αριθ. 1989/03 απόφαση Γεν. Γραμ. Περιφέρειας Πελ/σου

ΤΕΧΝΙΚΟ ΓΡΑΦΕΙΟ ΜΕΛΕΤΩΝ ΚΑΤΑΣΚΕΥΩΝ
ΔΗΜΗΤΡΙΟΣ ΝΙΚ. ΧΑΡΤΣΙΑΣ
Διπλ. ΑΓΡΟΝ.ΤΟΠΟΓΡΑΦΟΣ ΜΗΧΑΝΙΚΟΣ Α.Π.Θ.
Ελ.Βενιζέλου 148-ΚΙΑΤΟ 20200
τηλ. 27420-26949 & 6944-334252

ΚΥΡΙΟΣ ΕΡΓΟΥ	ΔΗΜΟΣ ΕΥΡΩΣΤΙΝΗΣ
ΕΡΓΟ	ΟΡΙΟΘΕΤΗΣΗ ΧΕΙΜΑΡΡΟΥ Χ.Θ. 52Κμ+870μ Π.Ε.Ο. ΚΟΡΙΝΘΟΥ- ΠΑΤΡΩΝ Δ.Δ. ΛΥΓΙΑΣ - ΟΙΚΙΣΜΟΥ ΛΥΓΙΑΣ ΔΗΜΟΥ ΕΥΡΩΣΤΙΝΗΣ - ΝΟΜΟΥ ΚΟΡΙΝΘΙΑΣ
ΤΙΤΛΟΣ ΣΧΕΔΙΟΥ	ΟΡΙΖΟΝΤΙΟΓΡΑΦΙΚΟ & ΥΨΟΜΕΤΡΙΚΟ ΔΙΑΓΡΑΜΜΑ
ΚΛΙΜΑΚΑ	1 : 200 ΗΜΕΡΟΜΗΝΙΑ 28 - 7 - 2003
ΜΗΧΑΝΙΚΟΣ	ΔΗΜΗΤΡΙΟΣ ΝΙΚ. ΧΑΡΤΣΙΑΣ ΔΙΠΛΩΜΑΤΟΥΧΟΣ ΑΓΡΟΝΟΜΟΣ ΤΟΠΟΓΡΑΦΟΣ ΜΗΧΑΝΙΚΟΣ ΑΡΙΣΤΟΤΕΛΕΙΟΥ ΠΑΝΕΠΙΣΤΗΜΙΟΥ ΘΕΣΣΑΛΟΝΙΚΗΣ ΜΕΛΟΣ Τ.Ε.Ε. ΑΡΙΘΜΟΣ ΜΗΤΡΩΟΥ 56894 ΕΛ. ΒΕΝΙΖΕΛΟΥ 148 - ΚΙΑΤΟ ☎ 27420 26949, 6944-334252 Α.Φ.Μ.: 025833178 - ΔΟΥ - ΚΙΑΤΟΥ

ΑΡΙΘΜΟΣ ΣΧΕΔΙΟΥ
Α3


ΑΠΟΣΠΑΣΜΑ ΧΑΡΤΗ Γ.Υ.Σ. ΚΛΙΜΑΚΑ 1:50000

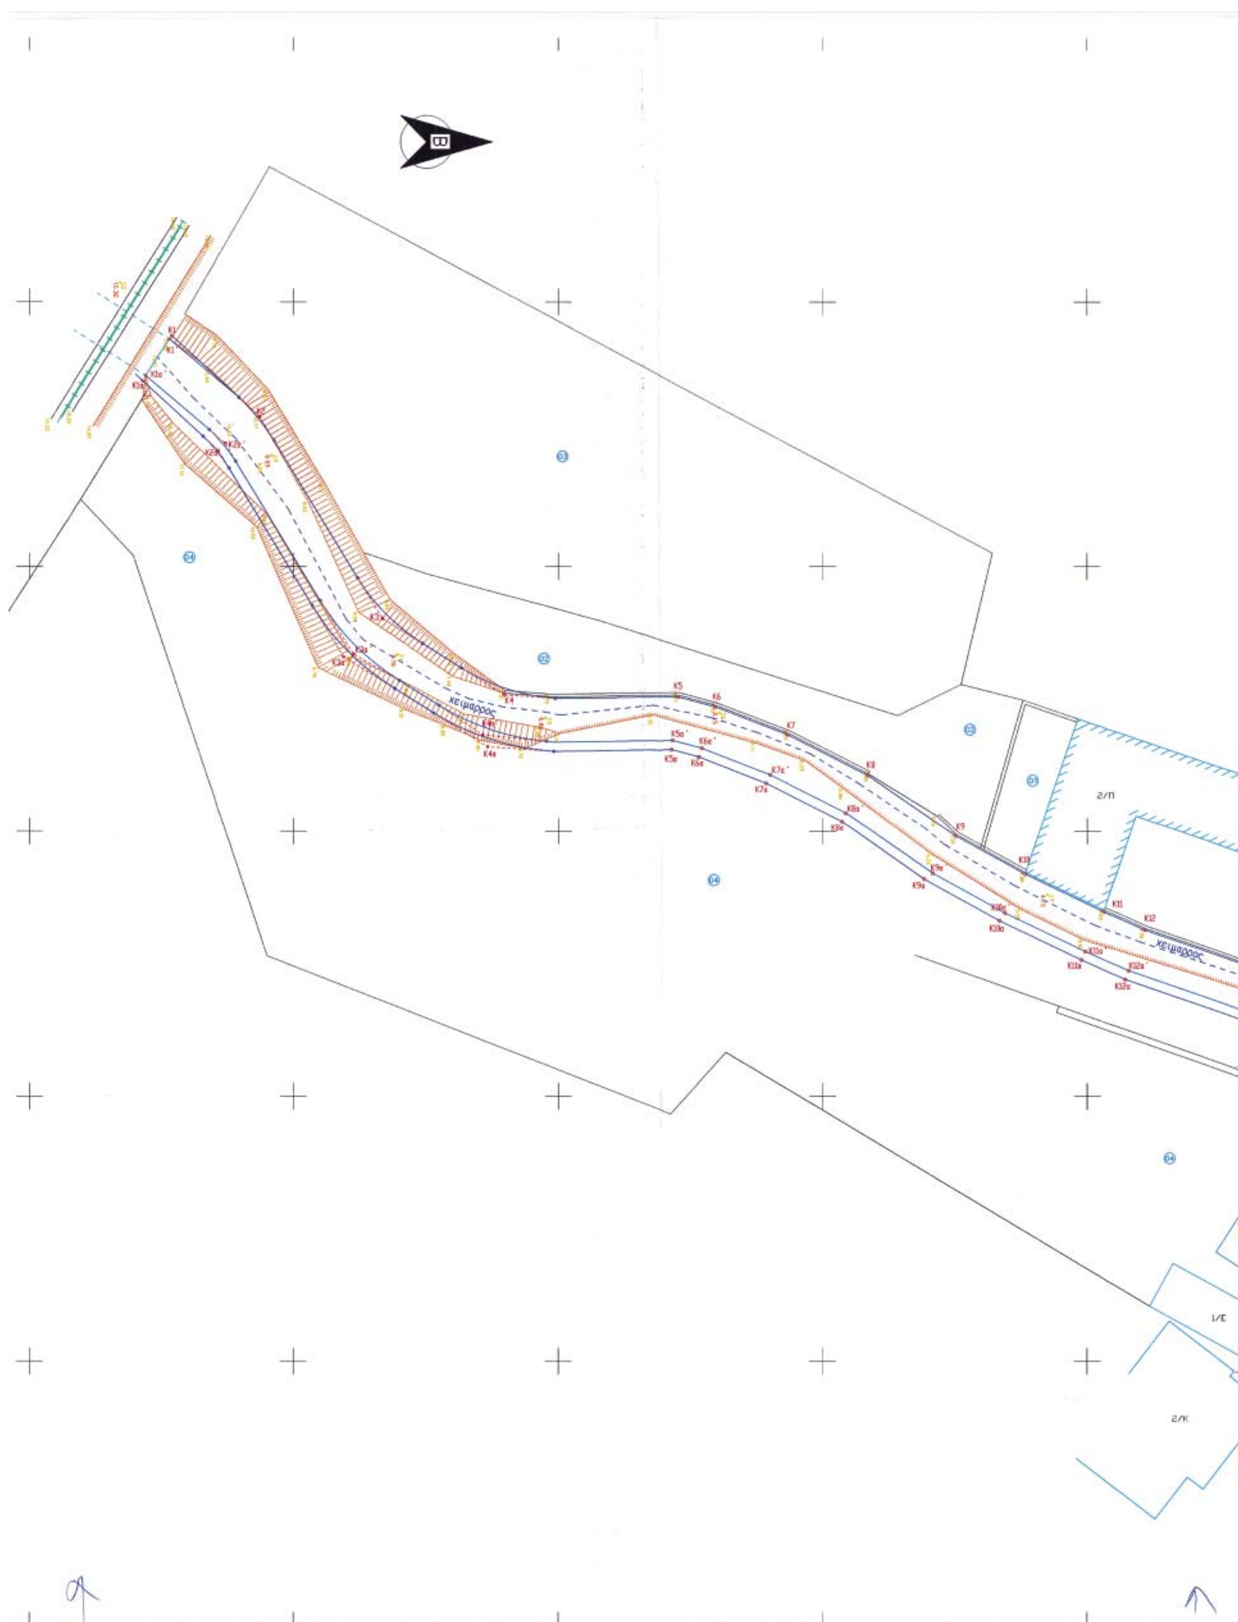

ΑΠΟΣΠΑΣΜΑ ΧΑΡΤΗ Γ.Υ.Σ. ΚΛΙΜΑΚΑ 1:5.000 — ΦΥΛΛΟ ΧΑΡΤΗ 6332/5
ΕΘΝΙΚΟ ΤΥΠΟΓΡΑΦΕΙΟ
Για τεχνικούς λόγους στα σχεδιαγράμματα
έγινε σμίκρυνση κατά ποσοστό %
-2.000
-1.500

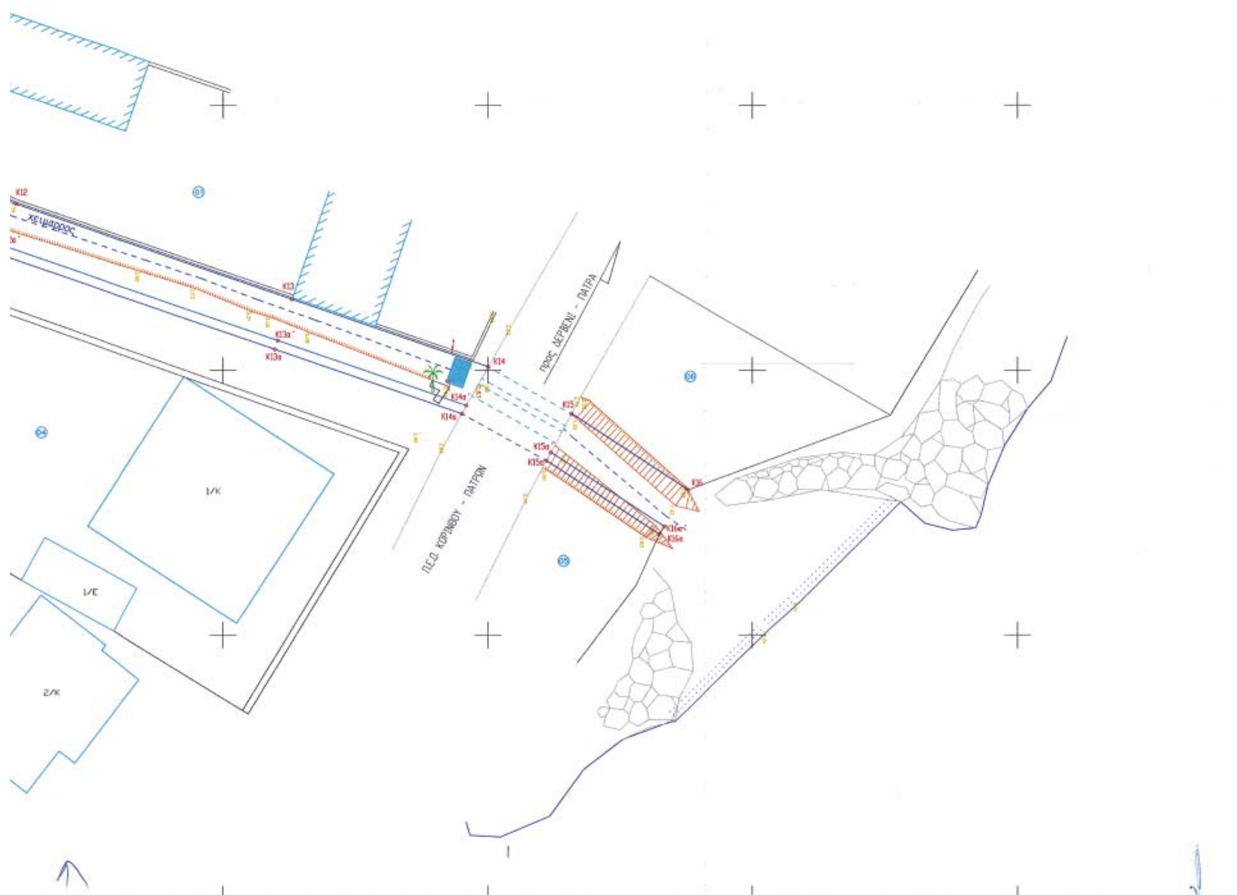









K1
K3
K4
K4α
K5
K5α
K6
K6α
K7
K7α
K8
K8α
K9
K9α
K10
K10α
K11
K11α
K12
K12α
χειμαρρος
χειμαρρος
2/Π
1/Ε
2/Κ



ΠΡΟΣ ΔΕΡΒΕΝΙ - ΠΑΤΡΑ
Π.Ε.Ο. ΚΟΡΙΝΘΟΥ - ΠΑΤΡΩΝ
1/Κ
1/Ε
2/Κ

5. ΚΤΗΜΑΤΟΛΟΓΙΚΟΣ ΠΙΝΑΚΑΣ

Α/Α	ΟΝΟΜΑ-ΕΠΩΝΥΜΟ -ΠΑΤΡΩΝΥΜΟ ΦΕΡΟΜΕΝΩΝ ΙΔΙΟΚΤΗΤΩΝ			ΔΙΕΥΘΥΝΣΗ
01	ΧΡΗΣΤΟΣ	ΠΟΡΙΤΣΙΑΝΟΣ		ΔΗΜΟΣ ΕΥΡΩΣΤΙΝΗΣ
02	ΚΩΝ-ΝΟΣ	ΧΙΣΙΜΕΛΗΣ		ΛΥΓΙΑ ΚΟΡΙΝΘΙΑΣ
03	ΠΑΝΑΓΙΩΤΗΣ	ΚΑΛΛΗΣ	Σπυρος	ΛΥΓΙΑ ΚΟΡΙΝΘΙΑΣ
04	ΙΩΑΝΝΗΣ	ΚΟΥΤΡΟΥΛΗΣ	Γεωργιος	ΛΥΓΙΑ ΚΟΡΙΝΘΙΑΣ
05	ΔΗΜΟΤΙΚΟ	ΔΙΑΜΕΡΙΣΜΑ	ΛΥΓΙΑΣ	ΔΗΜΟΥ ΕΥΡΩΣΤΙΝΗΣ
06	ΒΑΣΙΛΗΣ	ΛΑΣΚΟΣ		ΛΥΓΙΑ ΚΟΡΙΝΘΙΑΣ

ΥΠΟΜΝΗΜΑ ΣΧΕΔΙΟΥ

1. ΣΥΜΒΟΛΙΣΜΟΙ

- Περιμφραξη
- Μονόροτοιχος
- Μανδρα-φρακτης
- Στυλος ΔΕΗ
- Στυλος ΟΤΕ
- Πρανος
- Τοιχειο
- οριο οικοπεδου με υψομετρο
- πολυγωνικο σημειο με υψομετρο
- 2/Κ διωροφο κεραμοσκεπες
- Κτιριο
- υψομετρικες καμπυλες
- ισοδιαστασῃ καμπυλων 0.5μ
- 1/Κ μονοροφο κεραμοσκεπες
- Ροη-Αξονας χειμαρου
- Γραμμη Προτεινομ. διευθετυμενης διατομης
- Οικοδ. Γραμμη [ΟΓ]
- Ρυμοτ. Γραμμη [ΡΓ]
- Ακτογραμμη
- Σιδηροδρομικη Γραμμη
- Κυπαρισσι
- Πευκο
- Ελια
- Οπωροφορο

2. ΠΙΝΑΚΑΣ ΤΡΙΓΩΝΟΜΕΤΡΙΚΩΝ ΣΗΜΕΙΩΝ

DATUM : ΑΘΗΝΩΝ
ΕΛΛΕΙΨΟΕΙΔΕΣ : BESSEL
ΠΡΟΒΟΛΗ : HATT
Φ.Χ. 1:50.000 = ΔΕΡΒΕΝΙΟΝ - ΑΡΧΗ ΣΥΝΤ/ΜΕΝΩΝ Φ0=38 15 Λ0=-1 15

Α/Α	ΚΩΔΙΚΟΣ	Χ	Ψ	Η(μ)
1	Σ 80	-1541.443	-13525.162	7.85
2	Σ 84	-1559.409	-13614.932	15.29
3				
4				

3. ΠΙΝΑΚΑΣ ΠΟΛΥΓΩΝΙΚΩΝ ΣΗΜΕΙΩΝ

Α/Α	ΚΩΔΙΚΟΣ	Χ	Ψ	Η(μ)
1	Σ1	-1606.099	-13605.238	15.27
2	Σ2	-1821.452	-13473.117	15.30
3	Σ3	-1808.388	-13461.639	9.95
4	Σ4	-1793.333	-13452.167	7.76
5	Σ5	-1788.556	-13441.007	6.82
6	Σ6	-1788.951	-13427.785	6.15
7	Σ7	-1775.197	-13403.038	4.72
8	Σ8	-1758.840	-13360.401	2.83

4. ΠΙΝΑΚΑΣ ΣΥΝ/ΝΩΝ ΚΟΡΥΦΩΝ ΟΡΙΟΓΡΑΜΜΗΣ Α΄ΛΥΣΗ (ΤΡΑΠΕΖΟΕΙΔΗΣ ΔΙΑΤΟΜΗ Β Χ Η=4.00 Χ 0.50)

Α/Α	ΣΥΝΤΕΤΑΓΜΕΝΗ Χ	ΣΥΝΤΕΤΑΓΜΕΝΗ Υ
Κ1	-1807.45	-13469.22
Κ2	-1811.32	-13462.55
Κ3	-1796.06	-13453.29
Κ4	-1798.30	-13444.05
Κ5	-1790.15	-13430.90
Κ6	-1789.39	-13428.08
Κ7	-1787.29	-13432.62
Κ8	-1784.23	-13416.59
Κ9	-1779.64	-13409.95
Κ10	-1776.76	-13404.72
Κ11	-1773.92	-13398.76
Κ12	-1772.55	-13395.70
Κ13	-1765.37	-13374.82
Κ14	-1760.27	-13359.98
Κ15	-1756.73	-13353.17
Κ16	-1750.97	-13344.87

Α/Α	ΣΥΝΤΕΤΑΓΜΕΝΗ Χ	ΣΥΝΤΕΤΑΓΜΕΝΗ Υ
Κ1α	-1814.82	-13471.48
Κ2α	-1808.76	-13465.68
Κ3α	-1793.17	-13456.22
Κ4α	-1786.38	-13445.32
Κ5α	-1786.14	-13431.40
Κ6α	-1785.59	-13429.33
Κ7α	-1783.63	-13424.25
Κ8α	-1780.73	-13418.56
Κ9α	-1776.39	-13412.33
Κ10α	-1773.26	-13406.65
Κ11α	-1770.29	-13408.44
Κ12α	-1768.83	-13397.17
Κ13α	-1761.59	-13376.12
Κ14α	-1756.73	-13361.98
Κ15α	-1753.18	-13355.59
Κ16α	-1747.62	-13347.85

ΥΔΡΑΥΛΙΚΗ ΧΕΙΜΜΑΡΟΥ Χ.Θ. = 53+170
ΣΤΟΙΧΕΙΑ ΟΜΟΙΟΜΟΡΦΗΣ ΡΟΗΣ
ΤΡΑΠΕΖΟΕΙΔΗΣ ΔΙΑΤΟΜΗ ΒΧΗ= 4.00 × 0.50 ΒΑΣΗ/ΥΨΟΣ = 3
J= 0.0828 K= 55
Qη= 22.991 Q= 8.66 η ΟΡΘΟΓΩΝΙΚΗ ΔΙΑΤΟΜΗ Β Χ Η = 3.30 Χ 1.50
Y0= 0.290 V0= 6.14 Y/Yη=0.58 Fr= 3.96 ΡΟΗ ΥΠΕΡΚΡΙΣΙΜΗ
ΣΤΟΙΧΕΙΑ ΚΡΙΣΙΜΗΣ ΡΟΗΣ

Λαμβάνεται διατομή (3.40 × 1.50)

Y.O.: ύψος ομοιόμορφο
V.O: ταχύτητα ομοιόμορφης ροής
B: βάθος (πλάτος)
H: ύψος
J: κλίση
Qη: παροχή πληρότητας Q: παροχή για περίοδο επαναφοράς 50 έτη
πρέπει Qη > Q
Fr: αριθμός Froude

4. ΠΙΝΑΚΑΣ ΣΥΝ/ΝΩΝ ΚΟΡΥΦΩΝ ΟΡΙΟΓΡΑΜΜΗΣ Β΄ΛΥΣΗ (ΟΡΘΟΓΩΝΙΚΗ ΔΙΑΤΟΜΗ Β Χ Η = 3.30 Χ 1.50)

Α/Α	ΣΥΝΤΕΤΑΓΜΕΝΗ Χ	ΣΥΝΤΕΤΑΓΜΕΝΗ Υ
Κ1΄	-1807.19	-13469.38
Κ2	-1811.32	-13462.55
Κ3	-1796.06	-13453.29
Κ4	-1790.30	-13444.05
Κ5	-1790.15	-13430.90
Κ6	-1789.39	-13428.08
Κ7	-1787.29	-13422.62
Κ8	-1784.23	-13416.59
Κ9	-1779.64	-13409.95
Κ10	-1776.76	-13404.72
Κ11	-1773.92	-13398.76
Κ12	-1772.55	-13395.70
Κ13	-1765.37	-13374.82
Κ14	-1760.27	-13359.98
Κ15	-1756.73	-13353.17
Κ16	-1750.97	-13344.87

Α/Α	ΣΥΝΤΕΤΑΓΜΕΝΗ Χ	ΣΥΝΤΕΤΑΓΜΕΝΗ Υ
Κ1α΄	-1814.40	-13471.36
Κ2α΄	-1809.31	-13465.14
Κ3α΄	-1793.38	-13455.45
Κ4α΄	-1787.28	-13445.69
Κ5α΄	-1786.85	-13431.31
Κ6α΄	-1786.25	-13429.11
Κ7α΄	-1784.27	-13423.97
Κ8α΄	-1781.38	-13418.28
Κ9α΄	-1776.83	-13411.68
Κ10α΄	-1773.83	-13406.23
Κ11α΄	-1770.93	-13408.15
Κ12α΄	-1769.48	-13396.92
Κ13α΄	-1762.25	-13375.89
Κ14α΄	-1757.35	-13361.63
Κ15α΄	-1753.88	-13355.26
Κ16α΄	-1748.21	-13346.67

Ο ΜΕΛΕΤΗΤΗΣ	ΑΠΟΦ. Δ.Σ. ΕΓΚΡΙΣΗΣ ΜΕΛΕΤΗΣ / ΕΛΕΓΧΟΣ ΜΕΛΕΤΗΣ	ΘΕΩΡΗΣΗ ΜΕΛΕΤΗΣ
	Η ΕΠΙΒΛΕΠΟΥΣΑ	Ο ΠΡΟΪΣΤΑΜΕΝΟΣ Τ.Υ.Δ.Κ.
ΚΙΑΤΟ: 19-9-2003	ΚΟΡΙΝΘΟΣ 26/9/2003	ΚΟΡΙΝΘΟΣ 29/9/2003
ΧΑΡΤΣΙΑΣ ΝΙΚ. ΔΗΜΗΤΡΙΟΣ Αγρονόμος Τοπογράφος Μηχανικός	ΚΑΛΑΡΑ ΧΡΙΣΤΙΝΑ Αγρονόμος Τοπογράφος Μηχανικός	ΜΑΡΑΓΚΑΚΗΣ ΙΩΑΝΝΗΣ Πολιτικός Μηχανικός

ΕΛΕΧΘΗΚΕ 28-11-2003
Ο ΕΠΙΒΛΕΠΩΝ ΜΗΧΑΝΙΚΟΣ
ΜΑΝΤΑΣ ΙΩΑΝΝΗΣ
Αγρονόμος Τοπογράφος Μηχανικός

ΘΕΩΡΗΘΗΚΕ 28-11-2003
Ο ΔΝΤΗΣ Δ.Τ.Υ.Κ.
ΠΑΝΔΗΣ ΚΟΝΙΝΟΣ
Η/Μ Μηχανικός

Το παρόν συνοδεύει την αριθ. 1989/03 απόφαση

ΤΕΧΝΙΚΟ ΓΡΑΦΕΙΟ ΜΕΛΕΤΩΝ ΚΑΤΑΣΚΕΥΩΝ
ΔΗΜΗΤΡΙΟΣ ΝΙΚ. ΧΑΡΤΣΙΑΣ
Διπλ. ΑΓΡΟΝ.ΤΟΠΟΓΡΑΦΟΣ ΜΗΧΑΝΙΚΟΣ Α.Π.Θ.
Ελ.Βενιζέλου 148-ΚΙΑΤΟ 20200
τηλ. 27420-26949 & 6944-334202

Αγγέλα Ντούρη

ΚΥΡΙΟΣ ΕΡΓΟΥ	ΔΗΜΟΣ ΕΥΡΩΣΤΙΝΗΣ
ΕΡΓΟ	ΟΡΙΟΘΕΤΗΣΗ ΧΕΙΜΑΡΡΟΥ Χ.Θ. 53Κμ+170μ Π.Ε.Ο. ΚΟΡΙΝΘΟΥ- ΠΑΤΡΩΝ Δ.Δ. ΛΥΓΙΑΣ - ΟΙΚΙΣΜΟΥ ΛΥΓΙΑΣ ΔΗΜΟΥ ΕΥΡΩΣΤΙΝΗΣ - ΝΟΜΟΥ ΚΟΡΙΝΘΙΑΣ
ΤΙΤΛΟΣ ΣΧΕΔΙΟΥ	ΟΡΙΖΟΝΤΙΟΓΡΑΦΙΚΟ & ΥΨΟΜΕΤΡΙΚΟ ΔΙΑΓΡΑΜΜΑ
ΚΛΙΜΑΚΑ	1 : 200 — ΗΜΕΡΟΜΗΝΙΑ 19 - 9 - 2003 — ΑΡΙΘΜΟΣ ΣΧΕΔΙΟΥ Α4
ΜΗΧΑΝΙΚΟΣ	ΔΗΜΗΤΡΙΟΣ ΝΙΚ. ΧΑΡΤΣΙΑΣ ΔΙΠΛΩΜΑΤΟΥΧΟΣ ΑΓΡΟΝΟΜΟΣ-ΤΟΠΟΓΡΑΦΟΣ ΜΗΧΑΝΙΚΟΣ ΑΡΙΣΤΟΤΕΛΕΙΟΥ ΠΑΝΕΠΙΣΤΗΜΙΟΥ ΘΕΣΣΑΛΟΝΙΚΗΣ ΜΕΛΟΣ Τ.Ε.Ε. ΑΡΙΘΜΟΣ ΜΗΤΡΩΟΥ 56894 ΕΛ. ΒΕΝΙΖΕΛΟΥ 148 ΚΙΑΤΟ ☎ 27420 26949, 6944-334202 ΑΦΜ: 029538178 - ΔΟΥ ΚΙΑΤΟΥ

ΕΘΝΙΚΟ ΤΥΠΟΓΡΑΦΕΙΟ

ΕΦΗΜΕΡΙΔΑ ΤΗΣ ΚΥΒΕΡΝΗΣΕΩΣ

ΚΑΠΟΔΙΣΤΡΙΟΥ 34 * ΑΘΗΝΑ 104 32 * FAX 210 52 21 004
ΗΛΕΚΤΡΟΝΙΚΗ ΔΙΕΥΘΥΝΣΗ: http: www.et.gr – e-mail: webmaster @ et.gr

Πληροφορίες Α.Ε. - Ε.Π.Ε. και λοιπών Φ.Ε.Κ.: 210 527 9000
Φωτοαντίγραφα παλαιών ΦΕΚ - ΒΙΒΛΙΟΘΗΚΗ - ΜΑΡΝΗ 8 - Τηλ. (210)8220885 - 8222924
Δωρεάν διάθεση τεύχους Προκηρύξεων ΑΣΕΠ αποκλειστικά από Μάρνη 8 & Περιφερειακά Γραφεία
Δωρεάν ανάγνωση δημοσιευμάτων τεύχους Α΄ από την ιστοσελίδα του Εθνικού Τυπογραφείου

ΠΕΡΙΦΕΡΕΙΑΚΑ ΓΡΑΦΕΙΑ ΠΩΛΗΣΗΣ Φ.Ε.Κ.

ΘΕΣΣΑΛΟΝΙΚΗ - Βασ. Όλγας 227	**(2310) 423 956**	**ΛΑΡΙΣΑ** - Διοικητήριο	**(2410) 597449**
ΠΕΙΡΑΙΑΣ - Ευριπίδου 63	**(210) 413 5228**	**ΚΕΡΚΥΡΑ** - Σαμαρά 13	**(26610) 89 122**
ΠΑΤΡΑ - Κορίνθου 327	**(2610) 638 109**		**(26610) 89 105**
	(2610) 638 110	**ΗΡΑΚΛΕΙΟ** - Πεδιάδος 2	**(2810) 300 781**
ΙΩΑΝΝΙΝΑ - Διοικητήριο	**(26510) 87215**	**ΛΕΣΒΟΣ** - Πλ.Κωνσταντινουπόλεως 1	**(22510) 46 654**
ΚΟΜΟΤΗΝΗ - Δημοκρατίας 1	**(25310) 22 858**		**(22510) 47 533**

ΤΙΜΗ ΠΩΛΗΣΗΣ ΦΥΛΛΩΝ ΕΦΗΜΕΡΙΔΟΣ ΤΗΣ ΚΥΒΕΡΝΗΣΕΩΣ

Σε έντυπη μορφή:
- Για τα ΦΕΚ από 1 μέχρι 16 σελίδες σε 1 euro, προσαυξανόμενη κατά 0,20 euro για κάθε επιπλέον οκτασέλιδο ή μέρος αυτού.
- Για τα φωτοαντίγραφα ΦΕΚ σε 0,15 euro ανά σελίδα.

Σε μορφή CD:

Τεύχος	Περίοδος	EURO	Τεύχος	Περίοδος	EURO
Α΄	Ετήσιο	150	Αναπτυξιακών Πράξεων	Ετήσιο	50
Α	3μηνιαίο	40	Ν.Π.Δ.Δ.	Ετήσιο	50
Α΄	Μηνιαίο	15	Παράρτημα	Ετήσιο	50
Β'	Ετήσιο	300	Εμπορικής και Βιομηχανικής Ιδιοκτησίας	Ετήσιο	100
Β΄	3μηνιαίο	80	Ανωτάτου Ειδικού Δικαστηρίου	Ετήσιο	5
Β΄	Μηνιαίο	30	Διακηρύξεων Δημοσίων Συμβάσεων	Ετήσιο	200
Γ	Ετήσιο	50	Διακηρύξεων Δημοσίων Συμβάσεων	Εβδομαδιαίο	5
Δ΄	Ετήσιο	220	Α.Ε. & Ε.Π.Ε	Μηνιαίο	100
Δ΄	3μηνιαίο	60			

- Η τιμή πώλησης μεμονωμένων Φ.Ε.Κ ειδικού ενδιαφέροντος σε μορφή cd-rom και μέχρι 100 σελίδες σε 5 euro προσαυξανόμενη κατά 1 euro ανά 50 σελίδες.
- Η τιμή πώλησης σε μορφή cd-rom δημοσιευμάτων μιας εταιρείας στο τεύχος Α.Ε. και Ε.Π.Ε. σε 5 euro ανά έτος.

ΠΑΡΑΓΓΕΛΙΑ ΚΑΙ ΑΠΟΣΤΟΛΗ Φ.Ε.Κ. : τηλεφωνικά : 210 - 4071010, fax : 210 - 4071010 internet : http://www.et.gr.

ΕΤΗΣΙΕΣ ΣΥΝΔΡΟΜΕΣ Φ.Ε.Κ.

	Σε έντυπη μορφή	Από το Internet
Α΄ (Νόμοι, Π.Δ., Συμβάσεις κτλ.)	225 €	190 €
Β΄ (Υπουργικές αποφάσεις κτλ.)	320 €	225 €
Γ΄ (Διορισμοί, απολύσεις κτλ. Δημ. Υπαλλήλων)	65 €	ΔΩΡΕΑΝ
Δ΄ (Απαλλοτριώσεις, πολεοδομία κτλ.)	320 €	160 €
Αναπτυξιακών Πράξεων και Συμβάσεων (Τ.Α.Π.Σ.)	160 €	95 €
Ν.Π.Δ.Δ. (Διορισμοί κτλ. προσωπικού Ν.Π.Δ.Δ.)	65 €	ΔΩΡΕΑΝ
Παράρτημα (Προκηρύξεις θέσεων ΔΕΠ κτλ.)	33 €	ΔΩΡΕΑΝ
Δελτίο Εμπορικής και Βιομ/κής Ιδιοκτησίας (Δ.Ε.Β.Ι.)	65 €	33 €
Ανωτάτου Ειδικού Δικαστηρίου (Α.Ε.Δ.)	10 €	ΔΩΡΕΑΝ
Ανωνύμων Εταιρειών & Ε.Π.Ε.	2.250 €	645 €
Διακηρύξεων Δημοσίων Συμβάσεων (Δ.Δ.Σ.)	225 €	95 €
Πρώτο (Α΄), Δεύτερο (Β΄) και Τέταρτο (Δ΄)	–	450 €

- Το τεύχος του ΑΣΕΠ (έντυπη μορφή) θα αποστέλλεται σε συνδρομητές με την επιβάρυνση των 70 euro, ποσό το οποίο αφορά ταχυδρομικά έξοδα.
- Για την παροχή δικαιώματος ηλεκτρονικής πρόσβασης σε Φ.Ε.Κ. προηγουμένων ετών και συγκεκριμένα στα τεύχη Α΄, Β΄, Δ΄, Αναπτυξιακών Πράξεων & Συμβάσεων, Δελτίο Εμπορικής και Βιομηχανικής Ιδιοκτησίας και Διακηρύξεων Δημοσίων Συμβάσεων, η τιμή προσαυξάνεται πέραν του ποσού της ετήσιας συνδρομής έτους 2005, κατά 25 euro ανά έτος παλαιότητας και ανά τεύχος, για δε το τεύχος Α.Ε. & Ε.Π.Ε., κατά 30 euro.

* Οι συνδρομές του εσωτερικού προπληρώνονται στις ΔΟΥ (το ποσό συνδρομής καταβάλλεται στον κωδικό αριθμό εσόδων ΚΑΕ 2531 και το ποσό υπέρ ΤΑΠΕΤ (5% του ποσού της συνδρομής) στον κωδικό αριθμό εσόδων ΚΑΕ 3512).Το πρωτότυπο αποδεικτικό είσπραξης (διπλότυπο) θα πρέπει να αποστέλλεται ή να κατατίθεται στην αρμόδια Υπηρεσία του Εθνικού Τυπογραφείου.
* Η πληρωμή του υπέρ ΤΑΠΕΤ ποσοστού που αντιστοιχεί σε συνδρομές, εισπράττεται και από τις ΔΟΥ.
* Οι συνδρομητές του εξωτερικού έχουν τη δυνατότητα λήψης των δημοσιευμάτων μέσω internet, με την καταβολή των αντίστοιχων ποσών συνδρομής και ΤΑΠΕΤ .
* Οι Νομαρχιακές Αυτοδιοικήσεις, οι Δήμοι, οι Κοινότητες ως και οι επιχειρήσεις αυτών πληρώνουν το μισό χρηματικό ποσό της συνδρομής και ολόκληρο το ποσό υπέρ του ΤΑΠΕΤ.
* Η συνδρομή ισχύει για ένα ημερολογιακό έτος. Δεν εγγράφονται συνδρομητές για μικρότερο χρονικό διάστημα.
* Η εγγραφή ή ανανέωση της συνδρομής πραγματοποιείται το αργότερο μέχρι την 31ην Δεκεμβρίου κάθε έτους.
* Αντίγραφα διπλοτύπων, ταχυδρομικές επιταγές και χρηματικά γράμματια δεν γίνονται δεκτά.

Οι υπηρεσίες εξυπηρέτησης των πολιτών λειτουργούν καθημερινά από 08.00΄ έως 13.00΄

ΑΠΟ ΤΟ ΕΘΝΙΚΟ ΤΥΠΟΓΡΑΦΕΙΟ